CUMHURBAŞKANI KARARI



Karar Sayısı: 12029

1- Elazığ İli, Karakoçan İlçesi, Kızılca Mahallesi sınırları içerisinde tesis edilecek olan enerji nakil hattının yapımı amacıyla ekli (I) sayılı liste ve haritada kamulaştırma bilgisi ve güzergâhı belirtilen taşınmazın,

2- Ekli (II) sayılı liste ile haritalarda kamulaştırma bilgileri ve güzergâhları gösterilen enerji nakil hatlarının yapımı amacıyla söz konusu güzergâhlara isabet eden taşınmazlarda elektrik dağıtım tesis yerlerinin mülkiyet şeklinde, hat emniyet sahalarının ise irtifak hakkı kurulmak suretiyle,

Türkiye Elektrik Dağıtım Anonim Şirketi Genel Müdürlüğü tarafından acele kamulaştırılmasına, 2942 sayılı Kamulaştırma Kanununun 27 nci maddesi gereğince karar verilmiştir.

26 Kasım 2026

Recep Tayyip ERDOĞAN
CUMHURBAŞKANI

26/11/2026 TARİHLİ VE 12029 SAYILI CUMHURBAŞKANI KARARININ EKİ
(I) SAYILI LİSTE VE HARİTA

SIRA NO	TESİS ADI	İLİ	İLÇESİ	MAHALLE	ADA	PARSEL	KAMULAŞTIRMA + İRTİFAK ALANI (m²)
1	Karakoçan TM-Darıkent KÖK ENH	Elazığ	Karakoçan	Kızılca	161	5	1.661,24

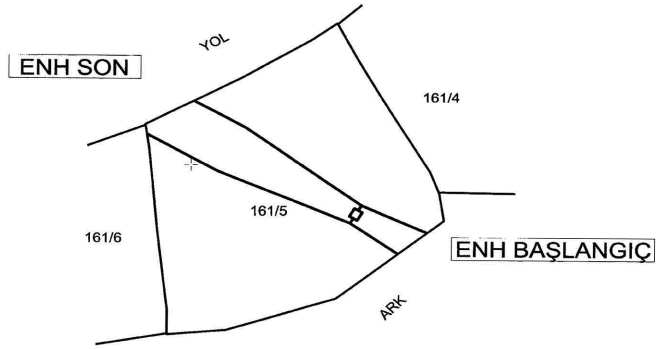

N

1/2 000

4316800

4316600

585000

585200

585400

TÜRKİYE ELEKTRİK DAĞITIM AŞ.	TESİS EDİLECEK ENH TESİS EDİLECEK YERALTI TESİS EDİLECEK TRAFO	KARAKOÇAN TM-DARIKENT KÖK ENH KAPSAMINDA 1 ADET TAŞINMAZ KAMULAŞTIRMA PLANI	İL : ELAZIĞ İLÇE : KARAKOÇAN MAHALLE : KIZILCA ADA/PARSEL: 161/5	DATUM : ED50 D.O.M. : 37 DİLİM GENİŞLİĞİ : 6

(II) SAYILI LİSTE VE HARİTALAR

SIRA NO	TESİS ADI	İLİ	UZUNLUK (km)	KAMULAŞTIRMA ALANI (m^2)	İRTİFAK ALANI (m^2)
1	Çardak Bozkurt DM Günyel GES DM Berak GES DM Sazköy DM ENH	Denizli	7+902,51	559,37	108.701,55
2	Pamukkale Kayhan Binevler DM-Kaleköy DM Arası ENH	Denizli	9+078,40	2.619,36	108.752,33
3	Aşkale Gelinkaya ENH	Erzurum	5+166,03	1.058,35	64.444,58
4	Acısu DM İlavesi ve Şebeke Düzenleme Projesi ENH	Kocaeli	0+300,59	139,58	601,18
5	Cambaz Kabin ENH	Kocaeli	0+848,12	78,00	1.696,24
6	Valideköprü Kabin Çamdibi Çıkışı Yenileme ENH	Kocaeli	0+516,61	126,79	3.704,27
7	Eğribayat-Serdoğan DM ENH	Konya	30+259,16	5.584,80	373.465,16
8	Reis-Yenidoğanhisar ENH	Konya	14+573,32	3.448,48	204.099,59
9	Seydişehir DM4 Beyşehir DM ENH	Konya	26+408,16	4.601,65	288.258,58
10	Gediz TM-Abide KÖK ENH	Kütahya	19+270,83	4.404,31	171.076,93
11	Menteşe-Muğla Güney DM ve Akçaova DM Arası ENH	Muğla	7+473,86	1.135,96	87.069,77
12	Reşitbey DM Yenileme Projesi ENH	Sakarya	0+227,77	143,59	1.393,08
13	Kırıkali KÖK-Evrenbey DM ENH	Tekirdağ	3+198,62	264,53	41.141,17

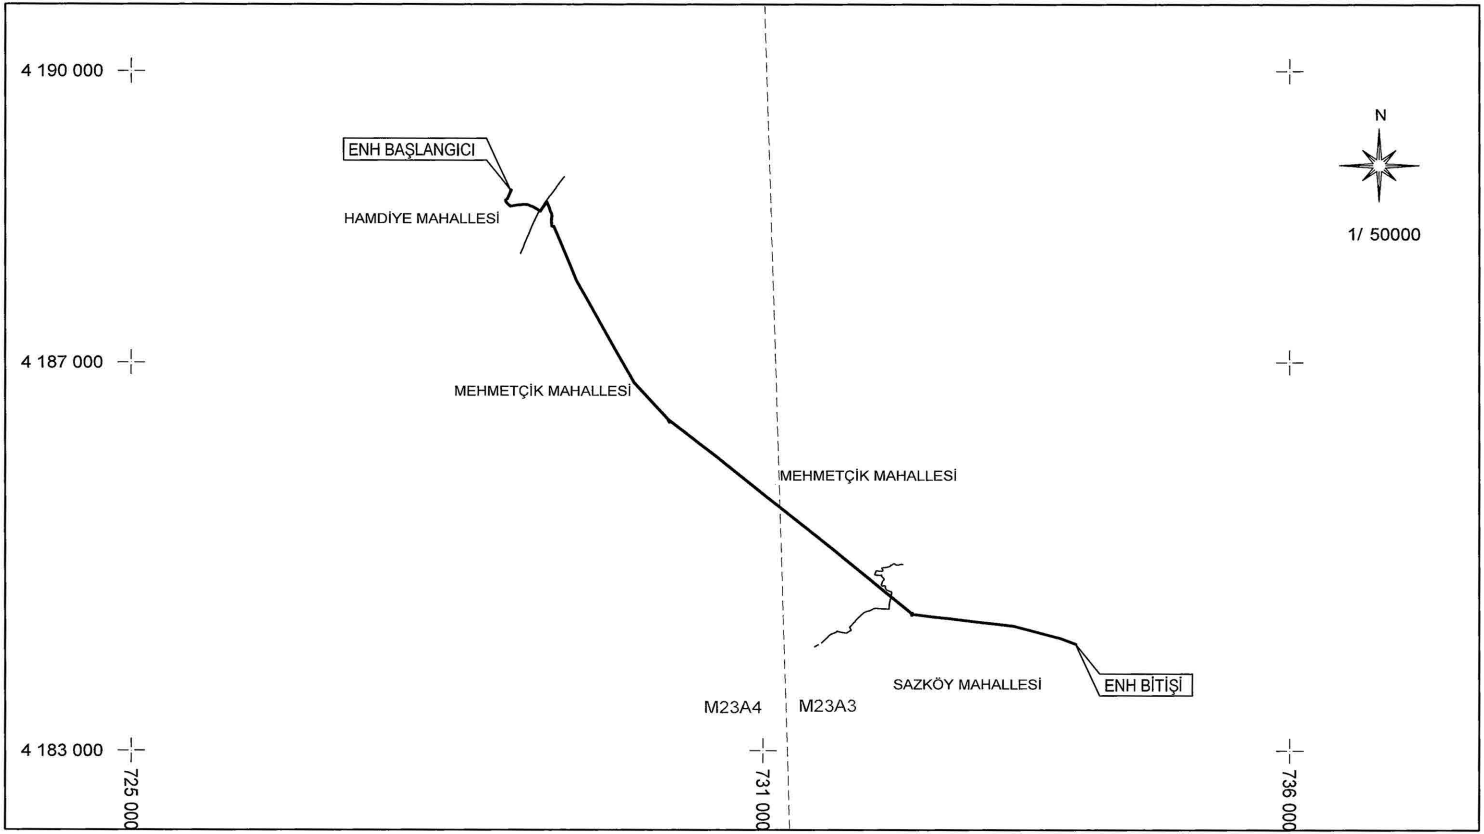

TÜRKİYE ELEKTRİK DAĞITIM A.Ş.	TESİS EDİLECEK ENH TESİS EDİLECEK YERALTI TESİS EDİLECEK TRAFO	ÇARDAK BOZKURT DM GÜNYEL GES DM BERAK GES DM SAZKÖY DM ENERJİ NAKİL HATTI KAMULAŞTIRMA YAPILACAK GÜZERGAH KBS ID : 20-11-F-15	İLİ : DENİZLİ İLÇESİ : BOZKURT MAHALLESİ : HAMDİYE MEHMETÇİK SAZKÖY	DATUM : ED-50 DİLİM NO : 35 DİLİM GENİŞLİĞİ : 6°

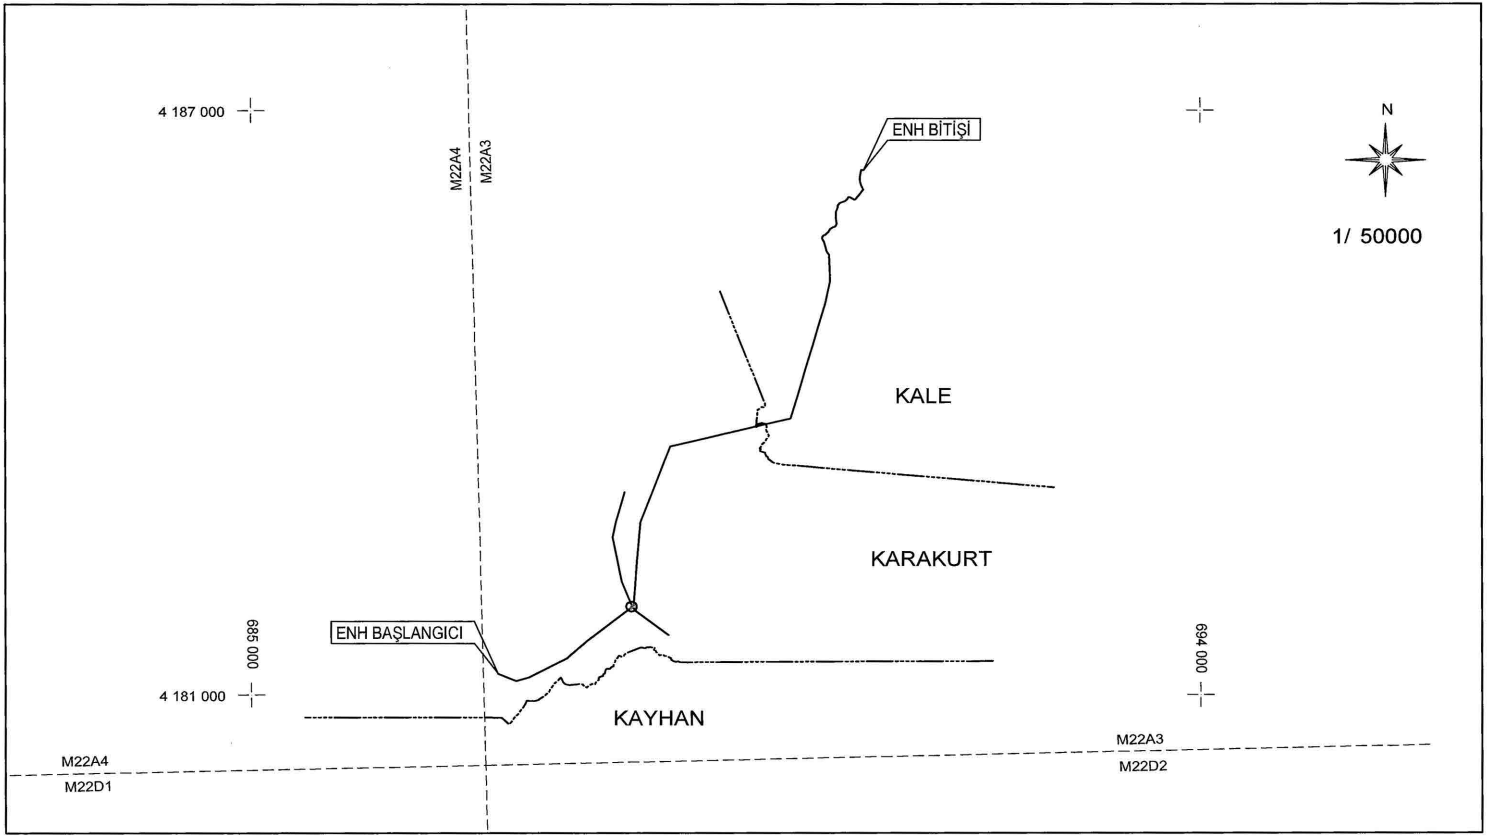

TÜRKİYE ELEKTRİK DAĞITIM A.Ş.	TESİS EDİLECEK ENH TESİS EDİLECEK YERALTI TESİS EDİLECEK TRAFO	PAMUKKALE KAYHAN BİNEVLER DM - KALKEKÖY DM ARASI ENERJİ NAKİL HATTI KAMULAŞTIRMA YAPILACAK GÜZERGAH KBS ID :	İLİ : DENİZLİ İLÇESİ : PAMUKKALE MAHALLESİ : KARAKURT, KALE	DATUM : RF50 DİLİM NO : 35 DİLİM GENİŞLİĞİ : 6°

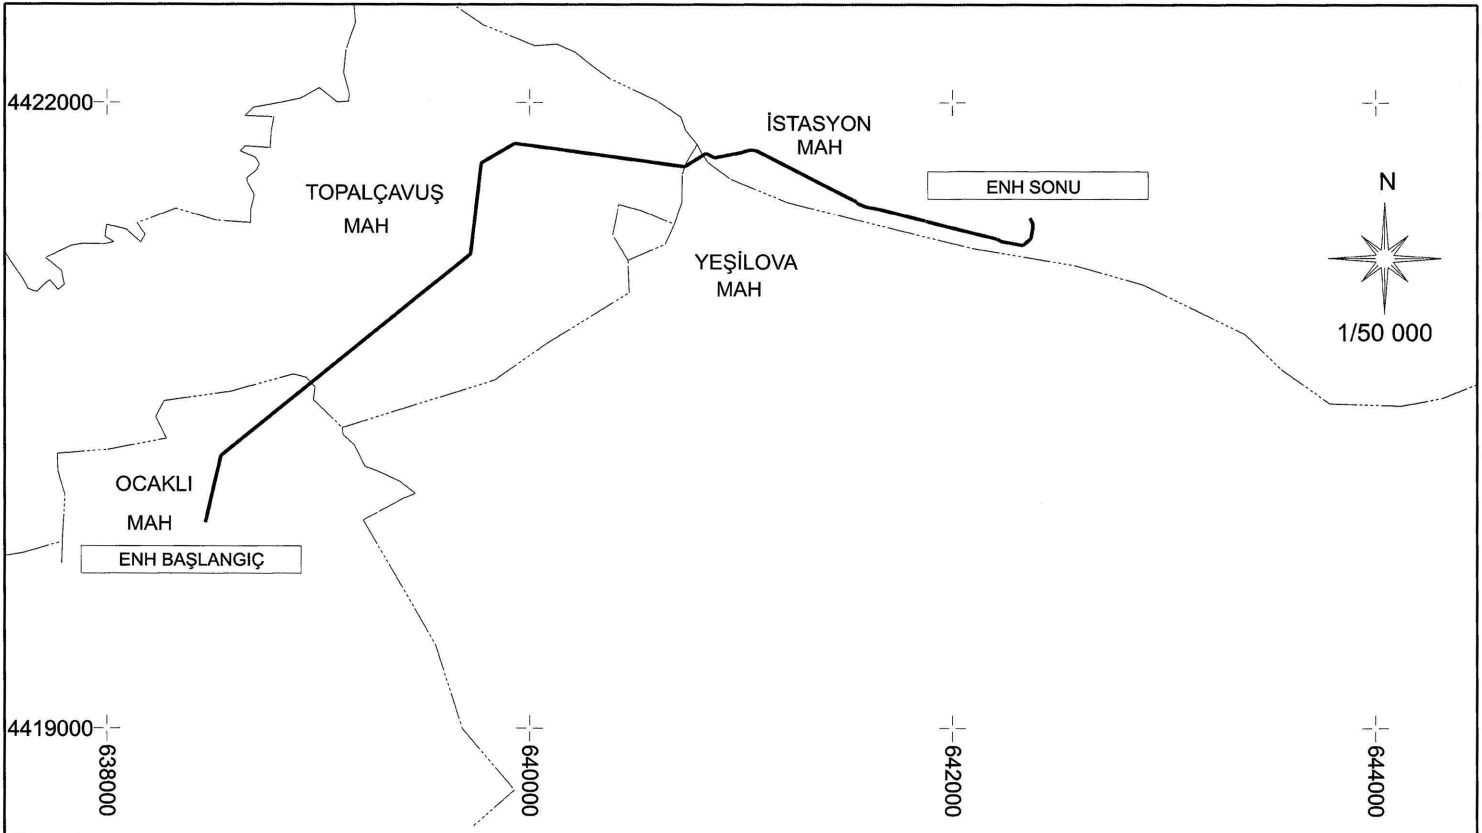

TÜRKİYE ELEKTRİK DAĞITIM A.Ş.	TESİS EDİLECEK ENH TESİS EDİLECEK YERALTI TESİS EDİLECEK TRAFO	AŞKALE GELİNKAYA ENH KAMULAŞTIRMA YAPILACAK GÜZERGAH	İL:ERZURUM İLÇE:AŞKALE KÖY/MAH: OCAKLI-TOPALÇAVUŞ YEŞİLOVA-İSTASYON	DATUM:ED50 D.NO:39 DİLİM GENİŞLİĞİ:6

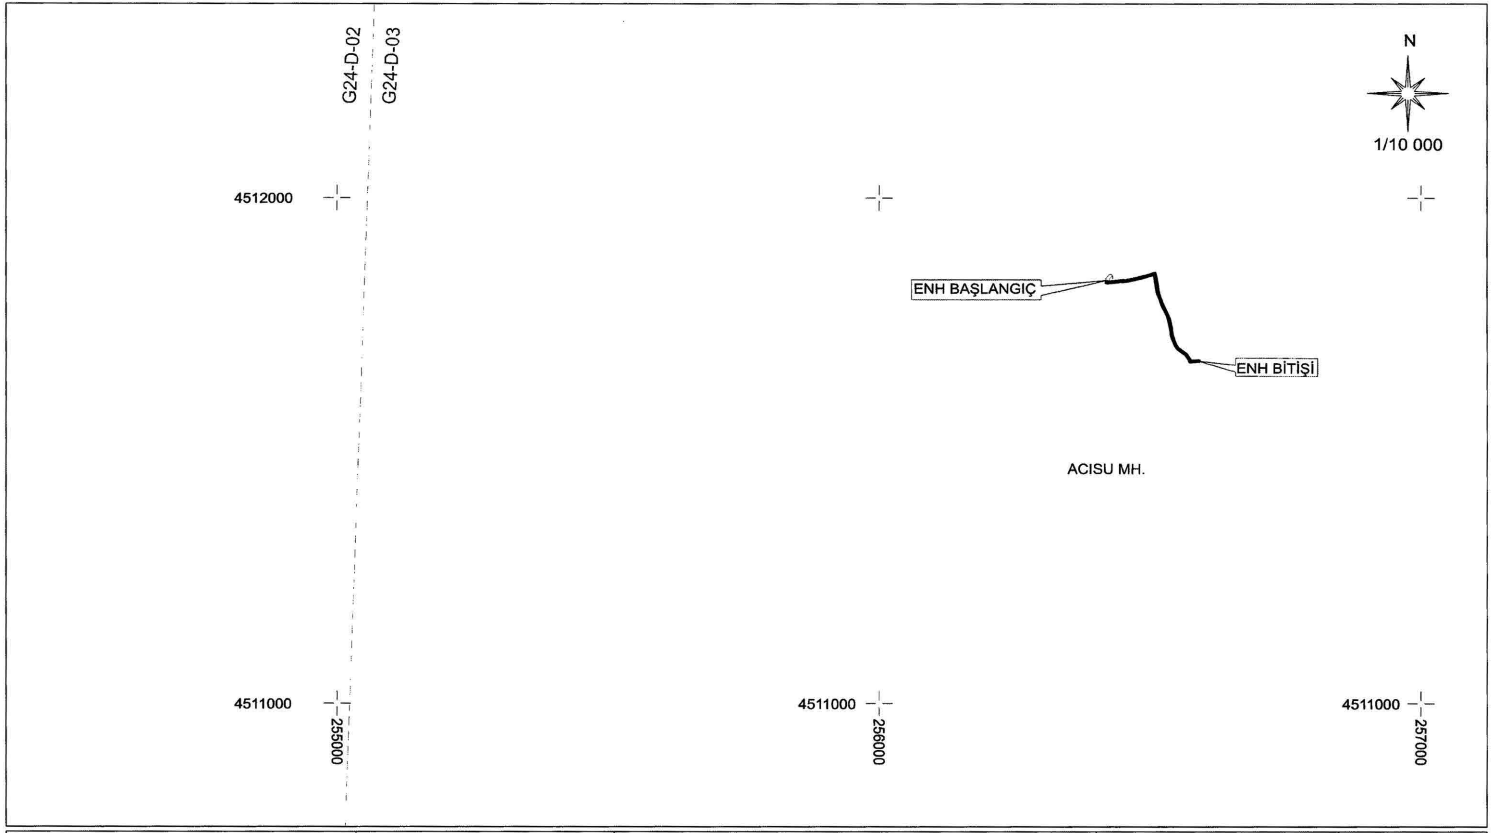

TÜRKİYE ELEKTRİK DAĞITIM AŞ.	TESİS EDİLECEK YERALTI TESİS EDİLECEK TRAFO	ACISU DM İLAVESİ VE ŞEBEKE DÜZENLEME PROJESİ KAMULAŞTIRMA YAPILACAK GÜZERGAH	İLİ:KOCAELİ İLÇE : KARTEPE MAHALLE : ACISU	DATUM : ED50 D. NO: 36 DİLİM GENİŞLİĞİ : 6

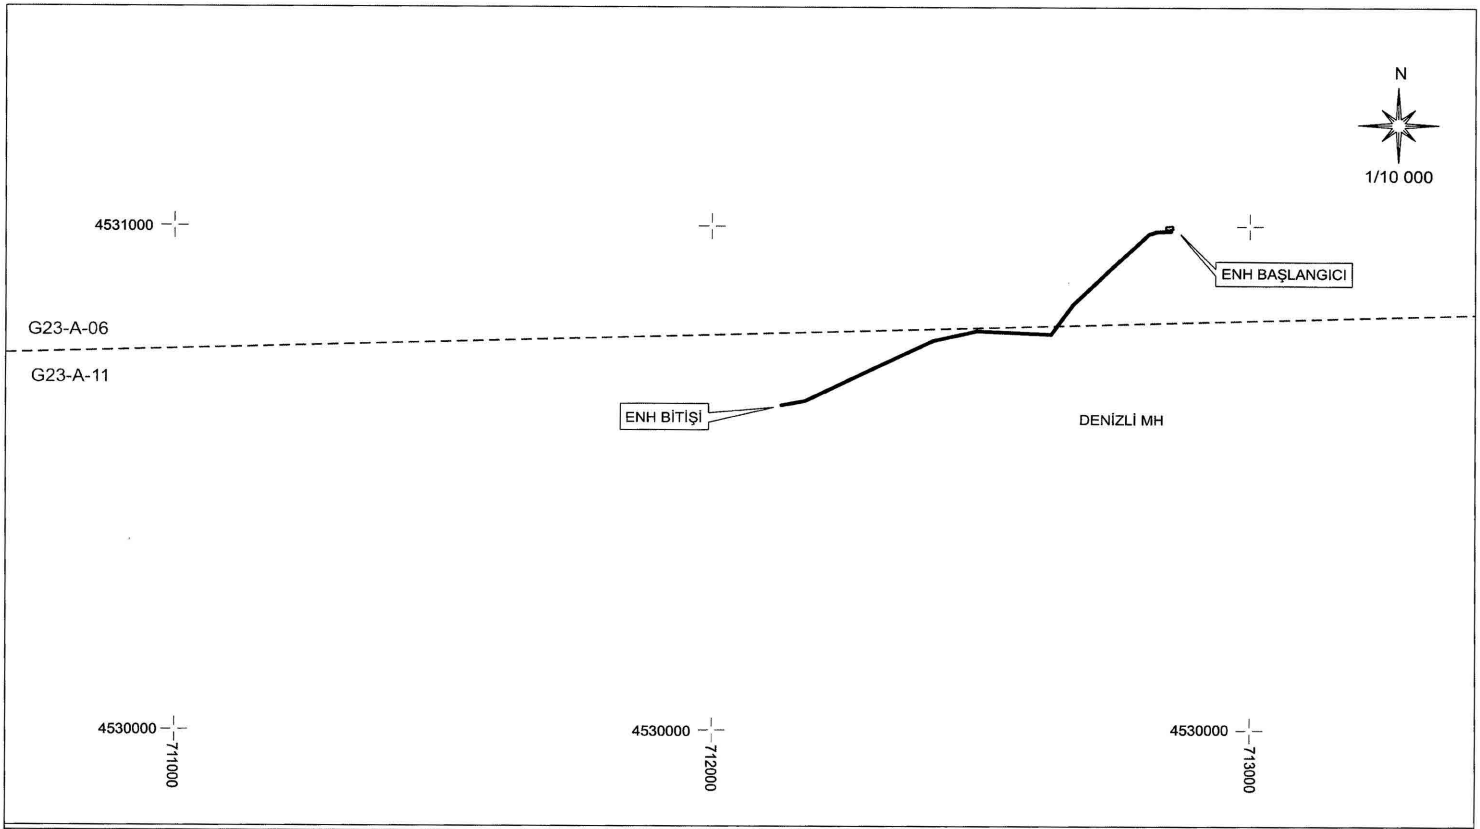

TÜRKİYE ELEKTRİK DAĞITIM AŞ.	TESİS EDİLECEK YERALTI TESİS EDİLECEK TRAFO	CAMBAZ KABİN ENH KAMULAŞTIRMA YAPILACAK GÜZERGAH	İLİ:KOCAELİ İLÇE : GEBZE MAHALLE : DENİZLİ	DATUM : ED50 D. NO: 36 DİLİM GENİŞLİĞİ : 6

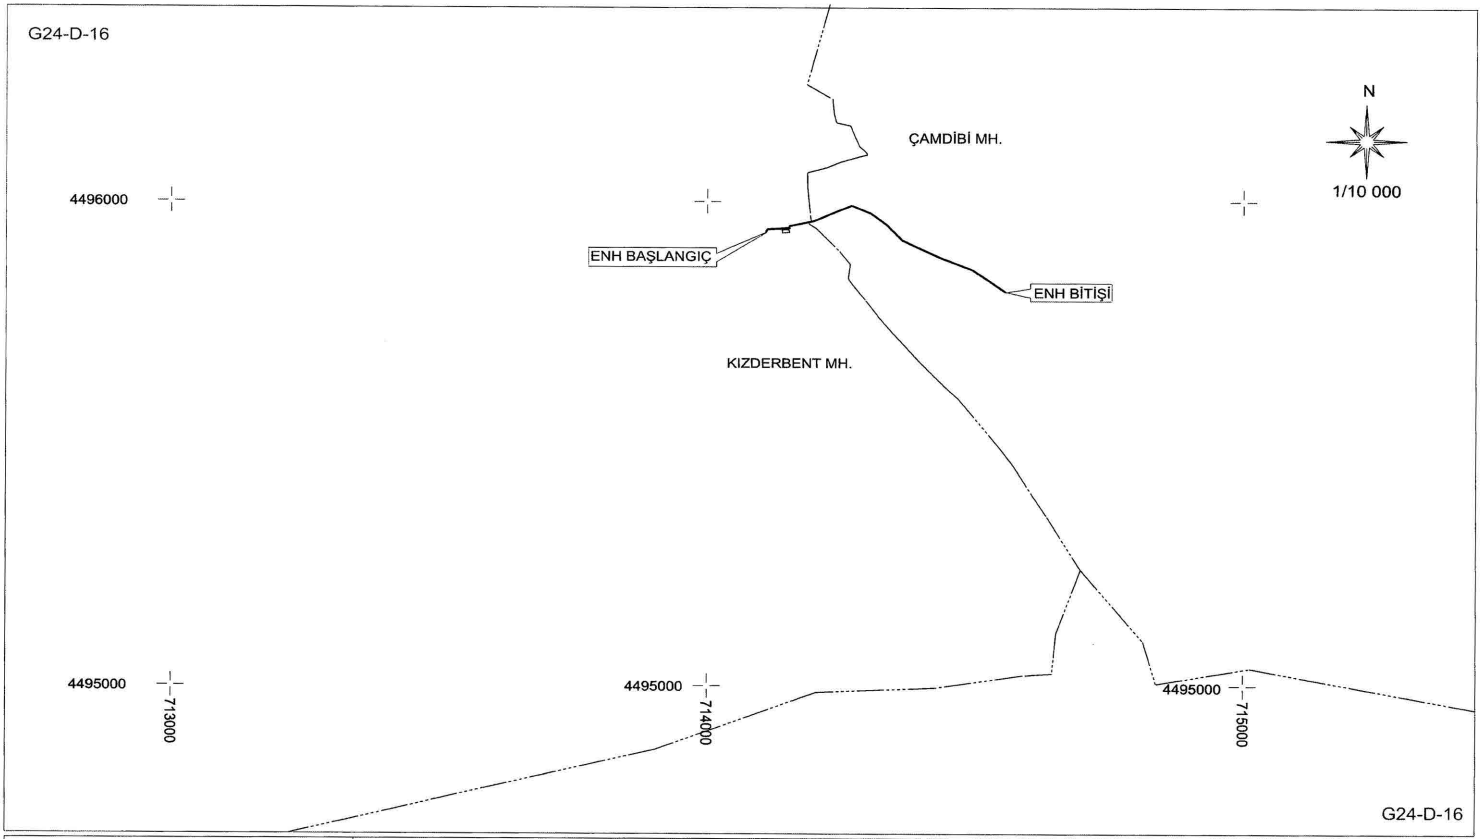

TÜRKİYE ELEKTRİK DAĞITIM AŞ.	TESİS EDİLECEK ENH TESİS EDİLECEK YERALTI TESİS EDİLECEK TRAFO	VALİDEKÖPRÜ KABİN ÇAMDİBİ ÇIKIŞI YENİLEME ENH KAMULAŞTIRMA YAPILACAK GÜZERGAH	İLİ: KOCAELİ İLÇE : KARAMÜRSEL MAHALLE :KIZDERBENT - ÇAMDİBİ	DATUM : ED50 D. NO: 36 DİLİM GENİŞLİĞİ : 6

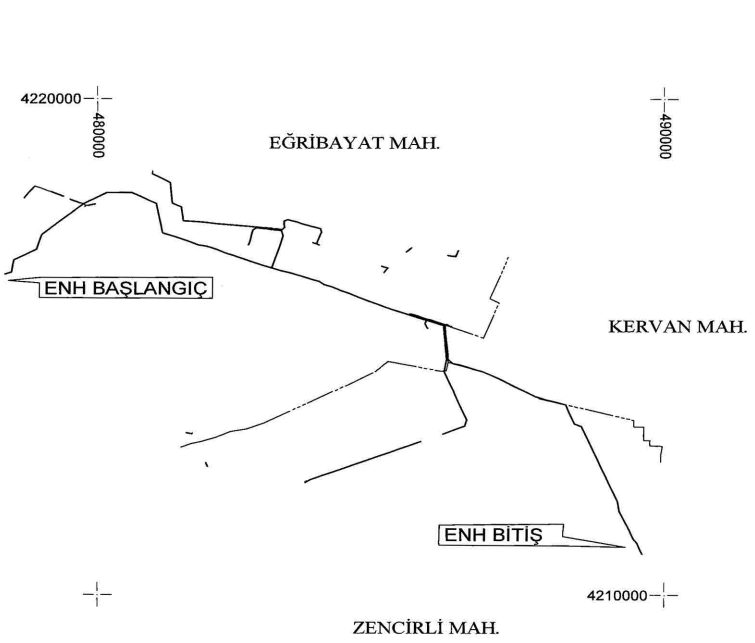

TÜRKİYE ELEKTRİK DAĞITIM AŞ.	TESİS EDİLECEK ENH TESİS EDİLECEK YERALTI TESİS EDİLECEK TRAFO	EĞRİBAYAT - SERDOĞAN DM ENERJİ NAKİL HATTI KAMULAŞTIRMA YAPILACAK GÜZERGAH KBS ID: 102594	İLİ: KONYA İLÇESİ: SELÇUKLU, KARATAY MAHALLE: EĞRİBAYAT, KERVAN, ZENCİRLİ	DATUM : ED50 D.NO : 36 DİLİM ARALIĞI : 6° PAFTA :L29-C4, L29-C3

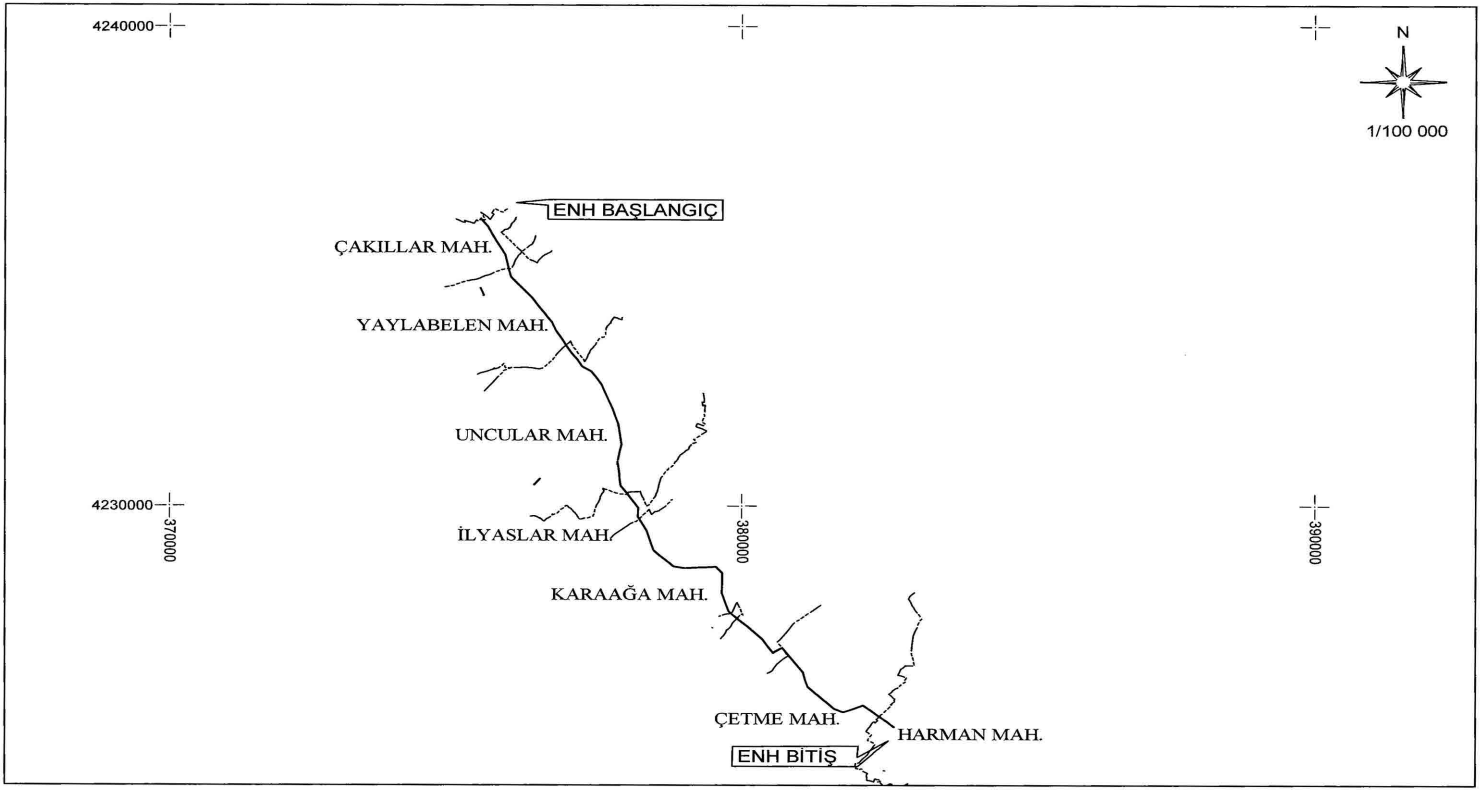

TÜRKİYE ELEKTRİK DAĞITIM AŞ.	TESİS EDİLECEK ENH TESİS EDİLECEK YERALTI TESİS EDİLECEK TRAFO	REİS-YENİDOĞANHİSAR ENERJİ NAKİL HATTI KAMULAŞTIRMA YAPILACAK GÜZERGAH KBS ID: 102518	İLİ: KONYA İLÇESİ: AKŞEHİR, DOĞANHİSAR MAHALLE: ÇAKILLAR, YAYLABELEN, UNCULAR, İLYASLAR, KARAAĞA, ÇETME VE HARMAN	DATUM : ED50 D.NO : 36 DİLİM ARALIĞI : 6° PAFTA : L27 A4, L27-D1, L27-D2

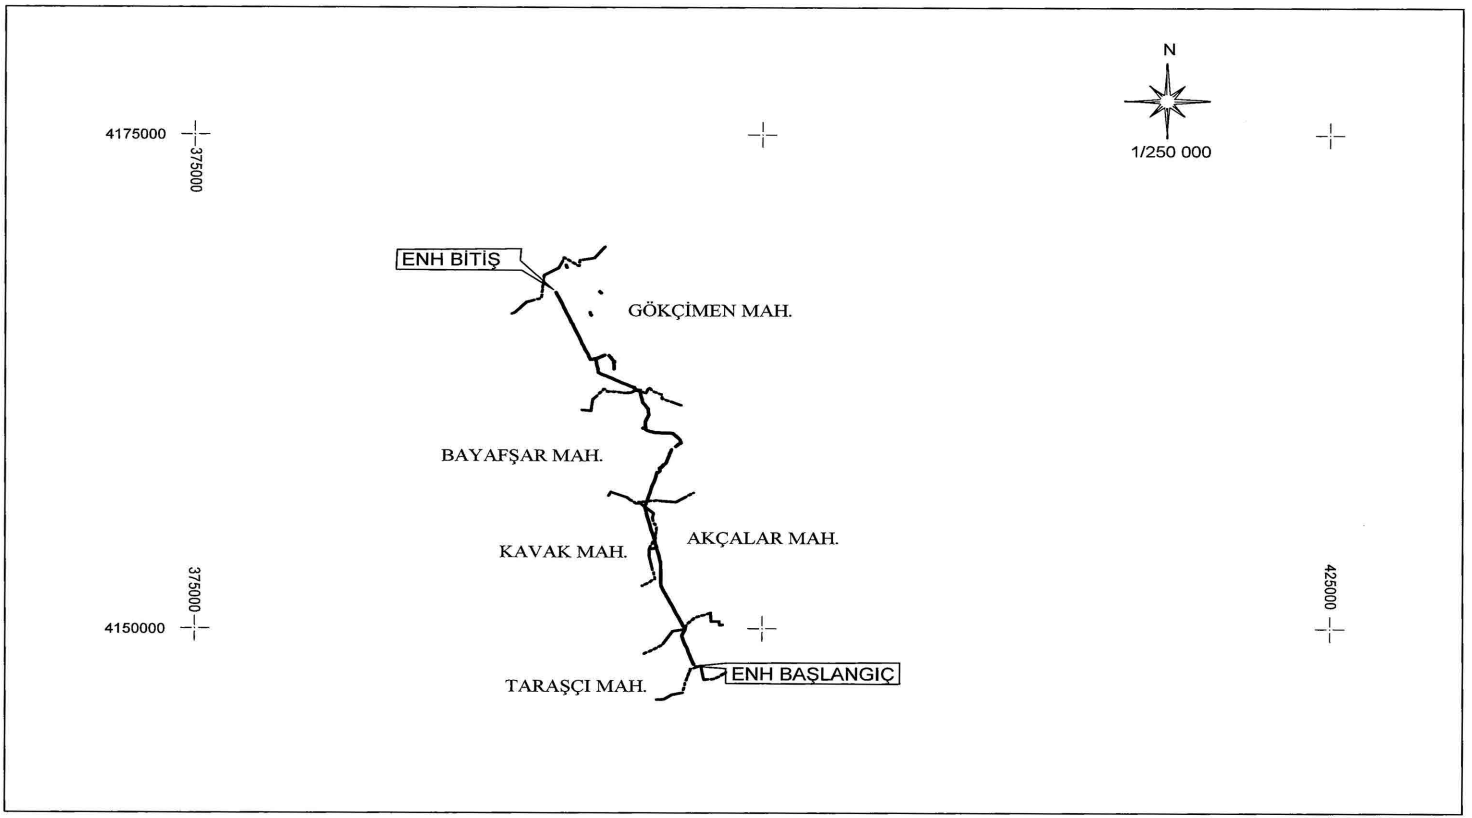

TÜRKİYE ELEKTRİK DAĞITIM AŞ.	TESİS EDİLECEK ENH TESİS EDİLECEK YERALTI TESİS EDİLECEK TRAFO	SEYDİŞEHİR DM4 BEYŞEHİR DM ENERJİ NAKİL HATTI KAMULAŞTIRMA YAPILACAK GÜZERGAH KBS ID:102555	İLİ: KONYA İLÇESİ: SEYDİŞEHİR, BEYŞEHİR MAHALLE: TARAŞÇI, AKÇALAR, KAVAK, GÖKÇİMEN, BAYAFŞAR	DATUM : ED50 D.NO : 36 DİLİM ARALIĞI : 6° PAFTA :M27-C1,M27-C4,M27-B1

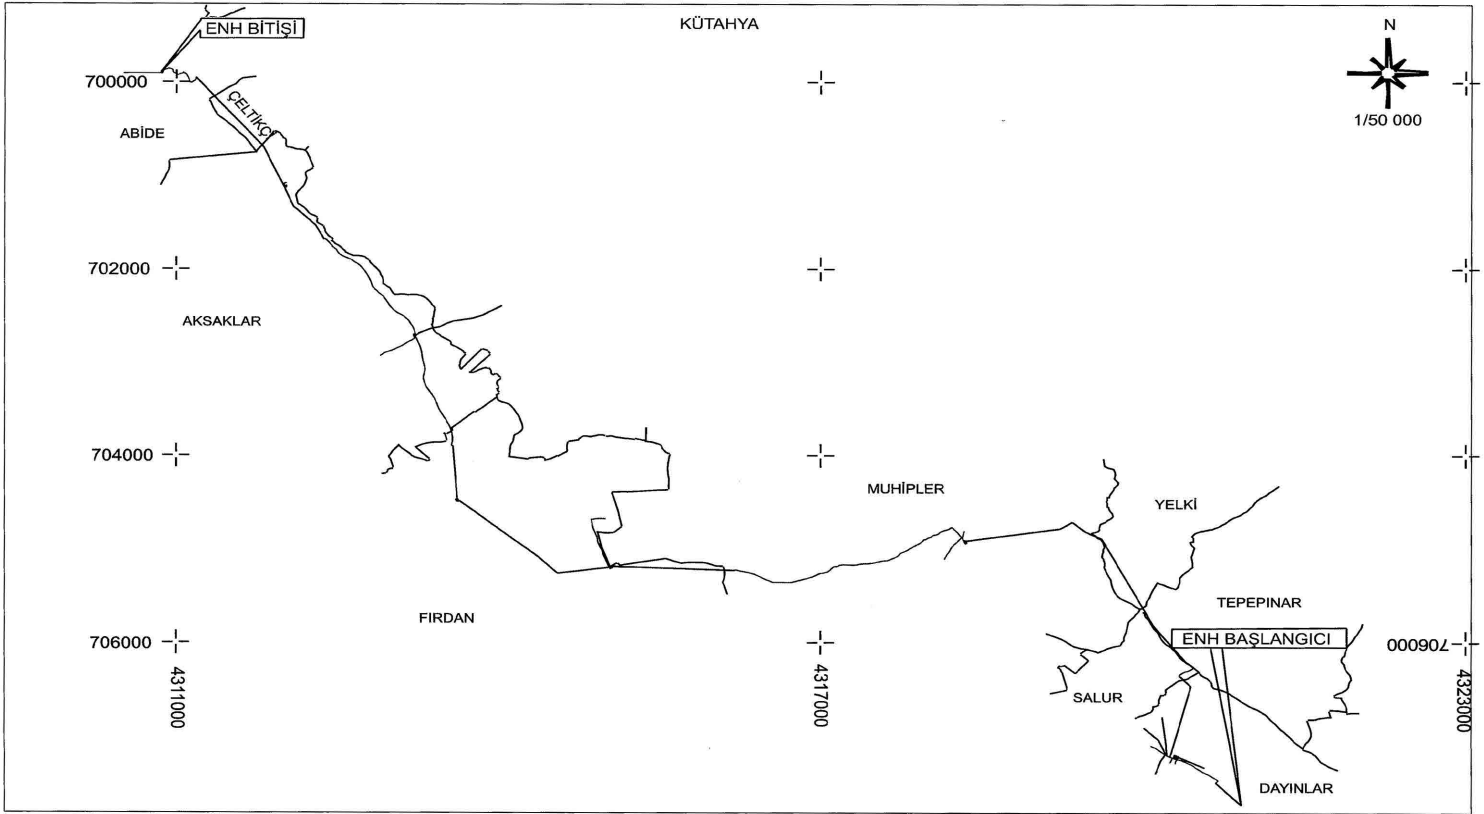

TÜRKİYE ELEKTRİK DAĞITIM AŞ.	TESİS EDİLECEK ENH TESİS EDİLECEK YERALTI TESİS EDİLECEK TRAFO	GEDİZ TM ABİDE KÖK ENH ENERJİ NAKİL HATTI KAMULAŞTIRMA YAPILACAK GÜZERGAH	İL : KÜTAHYA İLÇE : GEDİZ MAH : DAYINLAR, SALUR, TEPEPINAR, YELKİ, MUHİPLER, FIRDAN, AKSAKLAR ÇELTİKÇİ, ABİDE	DATUM : ED50 Ð.O.M. : 33 DİLİM GENİŞLİĞİ : 6

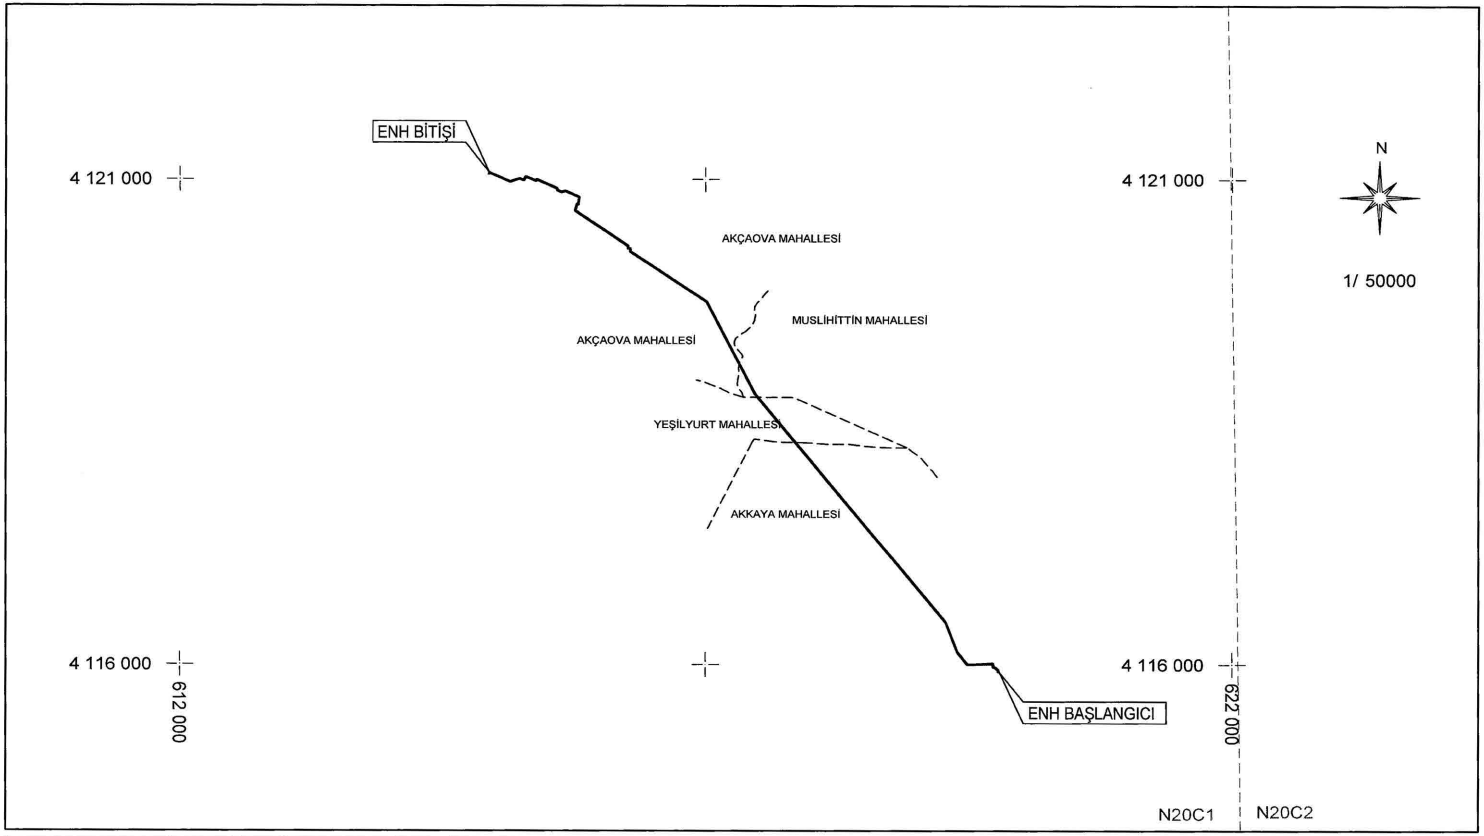

TÜRKİYE ELEKTRİK DAĞITIM A.Ş.	TESİS EDİLECEK ENH TESİS EDİLECEK YERALTI TESİS EDİLECEK TRAFO	MENTEŞE-MUĞLA GÜNEY DM VE AKÇAOVA DM ARASI ENH ENERJİ NAKİL HATTI KAMULAŞTIRMA YAPILACAK GÜZERGAH KBS ID : 48-61-F-164	İLİ : MUĞLA İLÇESİ : MENTEŞE MAHALLESİ : AKKAYA YEŞİLYURT MUSLİHİTTİN AKÇAOVA	DATUM : ED-50 DİLİM NO : 35 DİLİM GENİŞLİĞİ: 6°

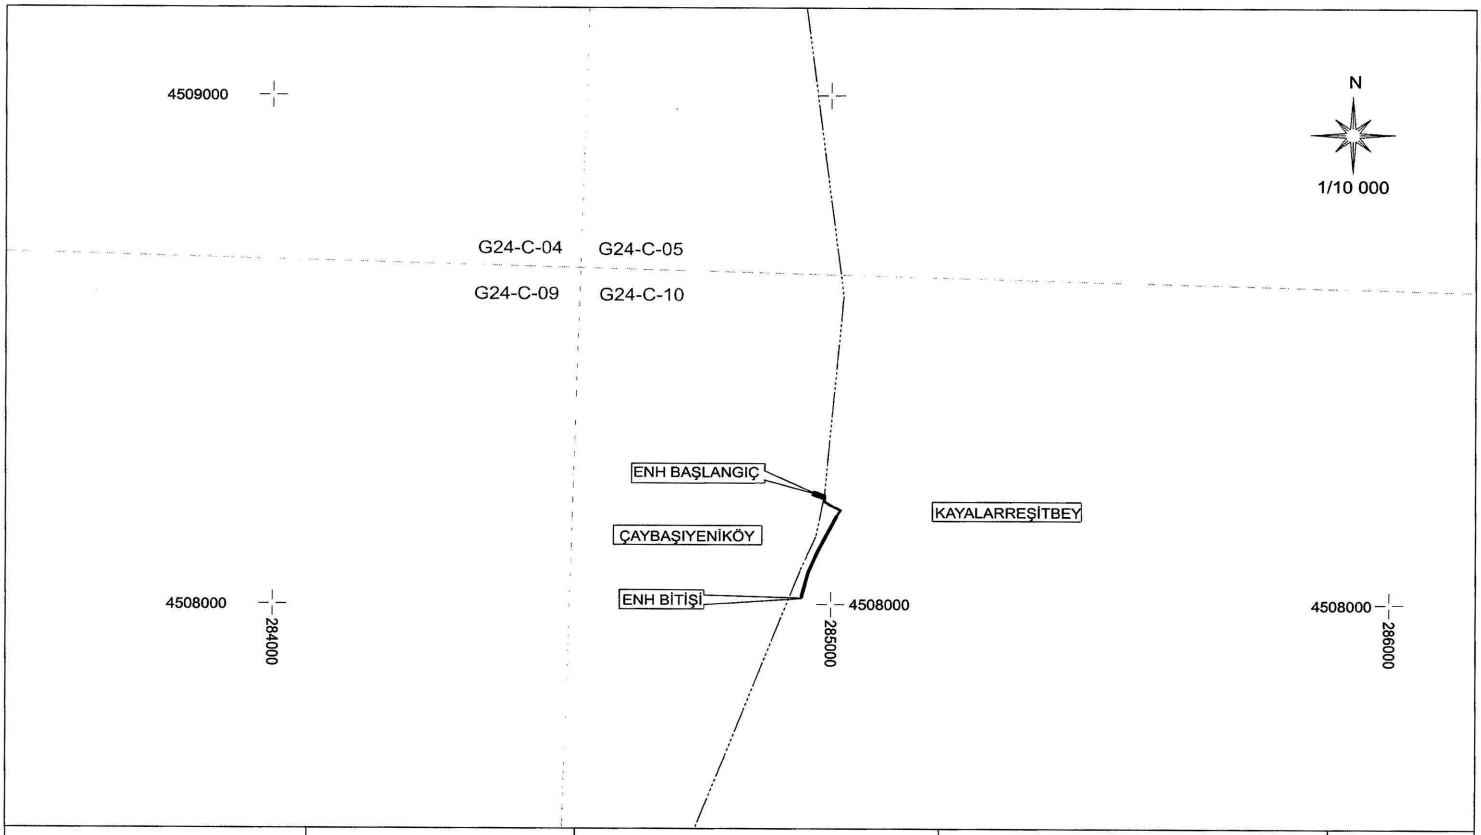

TÜRKİYE ELEKTRİK DAĞITIM AŞ.	TESİS EDİLECEK ENH TESİS EDİLECEK YERALTI TESİS EDİLECEK TRAFO	REŞİTBEY DM YENİLEME PROJESİ KAMULAŞTIRMA YAPILACAK GÜZERGAH	İLİ: SAKARYA İLÇE : ERENLER MAHALLE : ÇAYBAŞIYENİKÖY-KAYALARREŞİTBEY	DATUM : ED50 D. NO: 36 DİLİM GENİŞLİĞİ : 6

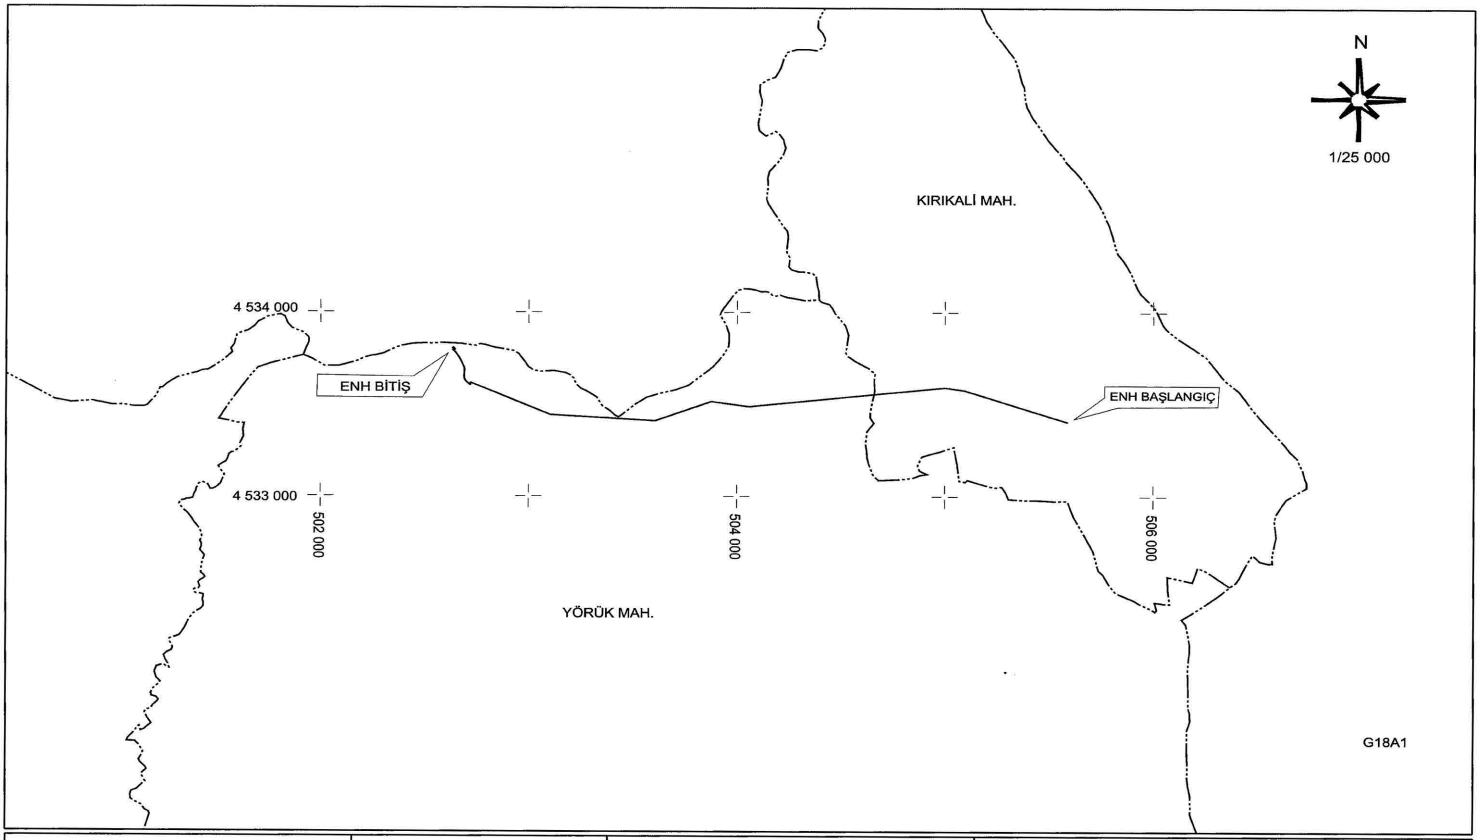

TÜRKİYE ELEKTRİK DAĞITIM A.Ş.	TESİS EDİLECEK ENH TESİS EDİLECEK YERALTI TESİS EDİLECEK TRAFO	KIRIKALİ KÖK-EVRENBEY DM ENH KAMULAŞTIRMA YAPILACAK GÜZERGAH	İL : TEKİRDAĞ İLÇE : MALKARA MAHALLE : KIRIKALİ, YÖRÜK	DATUM : ED50 D.O.M. : 27 DİLİM GENİŞLİĞİ : 6