

CUMHURBAŞKANI KARARI



Karar Sayısı: 11048

Ekli liste ile haritalarda kamulaştırma bilgileri ve güzergâhları gösterilen enerji nakil hatlarının yapımı amacıyla söz konusu güzergâhlara isabet eden taşınmazlarda elektrik dağıtım tesis yerlerinin mülkiyet şeklinde, hat emniyet sahalarının ise irtifak hakkı kurulmak suretiyle Türkiye Elektrik Dağıtım Anonim Şirketi Genel Müdürlüğü tarafından acele kamulaştırılmasına, 2942 sayılı Kamulaştırma Kanununun 27 nci maddesi gereğince karar verilmiştir.

12 Mart 2026


Recep Tayyip ERDOĞAN
CUMHURBAŞKANI


12/3/2026 TARİHLİ VE 11048 SAYILI CUMHURBAŞKANI KARARININ EKİ

LİSTE VE HARİTALAR

SIRA NO	TESİS ADI	İLİ	UZUNLUK (km)	KAMULAŞTIRMA ALANI (m ²)	İRTİFAK ALANI (m ²)
1	9A3636 Ceynarlık - Gündoğan ENH	Adana	23+149,82	2702,98	271857,01
2	Çakırözü KÖK2 KÖK ENH	Afyonkarahisar	0+832,78	89,83	7640,09
3	Küçükhtyük KÖK ENH	Afyonkarahisar	0+814,89	109,16	8429,11
4	Yenimahalle KÖK ENH	Afyonkarahisar	2+117,21	171,46	23676,85
5	Ataköy KÖK- Karatoprak KÖK3 ENH	Aksaray	11+884,75	1340,35	159632,59
6	Birlik KÖK- Osmankuyusu KÖK ENH	Aksaray	12+552,31	2102,41	156151,88
7	1H2038 Yeni Akçalı DM - Arsuz DM ENH	Hatay	4+302,60	458,26	30256,69
8	1H6101 Erzin-Gökdere ENH	Hatay	9+755,62	2540,42	90627,49
9	Çayağzı İM-Haliller KÖK ENH	İzmir	3+532,70	1529,44	48675,75
10	Kiraz İM-Umurcalı KÖK ENH	İzmir	2+677,54	260,29	37586,07
11	Buğdaylı Köyü ENH	Karaman	7+025,52	821,16	86497,82
12	Akçakent KÖK ve İrt ENH	Kırşehir	0+559,19	132,41	6591,99
13	Alibey ADM ve İrt ENH	Konya	7+608,59	1299,28	102353,04
14	Avdan TR1 - Dutlu TR1 ENH	Konya	6+805,60	960,12	74325,58
15	Bağyurdu KÖK- Pınarcık KÖK ENH	Konya	7+818,68	969,24	96590,11
16	Beyşehir TOKİ DM- Üçpınar ADM ENH	Konya	14+249,24	3147,62	182967,91
17	Dedeler Elmalık KÖK Sulama Çıkışı İrt 2.Etap ENH	Konya	14+488,99	1226,10	174418,54
18	Doktor ADM ENH	Konya	6+887,16	916,83	80513,28
19	Eski Karabük KÖK- Yeni Karabük KÖK ENH	Konya	1+142,81	113,65	12941,44
20	Kandil KÖK Zaferiye DM ENH	Konya	16+075,53	1571,39	206642,22
21	Kurtbasan ADM ENH	Konya	2+058,61	590,01	17784,96
22	Meram Bayat ENH	Konya	1+814,80	85,18	13958,82
23	Mesutlar Eğirler Başgöze 2 ENH	Konya	5+894,31	737,80	72807,96

24	Obruk ADM Devlethan ADM ENH	Konya	7+239,82	1187,43	78088,68
25	Pınarbaşı DM - Yeniceoba KÖK ENH	Konya	16+422,75	2340,21	205655,00
26	Tatlıkuyu DM Adabağ KÖK ENH	Konya	10+554,23	908,74	134354,05
27	TOKİ KÖK-Aydıncısla DM ENH	Konya	17+695,41	2959,53	208739,69
28	Yeni Çayhan KÖK-1 ENH	Konya	13+485,36	1288,89	147198,91
29	Yeni Kaleköy Sulama DM ENH	Konya	19+901,28	2698,12	253029,11
30	Yeni Turgut Yeşilhat KÖK 2 ENH	Konya	4+327,61	509,15	58531,40
31	Yeni Yavşankuyu KÖK ve İrt	Konya	3+116,26	459,39	35952,13
32	Yeni Şirinler ADM ve İrt ENH	Konya ve Aksaray	51+099,88	10029,83	631349,41
33	Arıkören ADM Ortaoba ADM ENH	Konya ve Karaman	12+642,29	2393,90	154045,86
34	Sünnetçiler KÖK Bademli Bedirler ENH	Kütahya	10+814,36	1846,34	138346,79
35	Başdere2 KÖK-Yeşilöz KÖK ENH	Nevşehir	10+709,26	1058,75	148575,89
36	Güneyce ADM- Şahinefendi ADM ENH	Nevşehir	5+061,50	1320,42	77010,96
37	Yuva Köyü KÖK ve İrt ENH	Nevşehir	9+206,98	1092,16	111680,47
38	Aktaş-İnli ENH	Niğde	1+402,58	115,95	7851,93
39	Koyunlu Bölgesi 1. Etap ENH	Niğde	1+126,52	176,93	14959,48

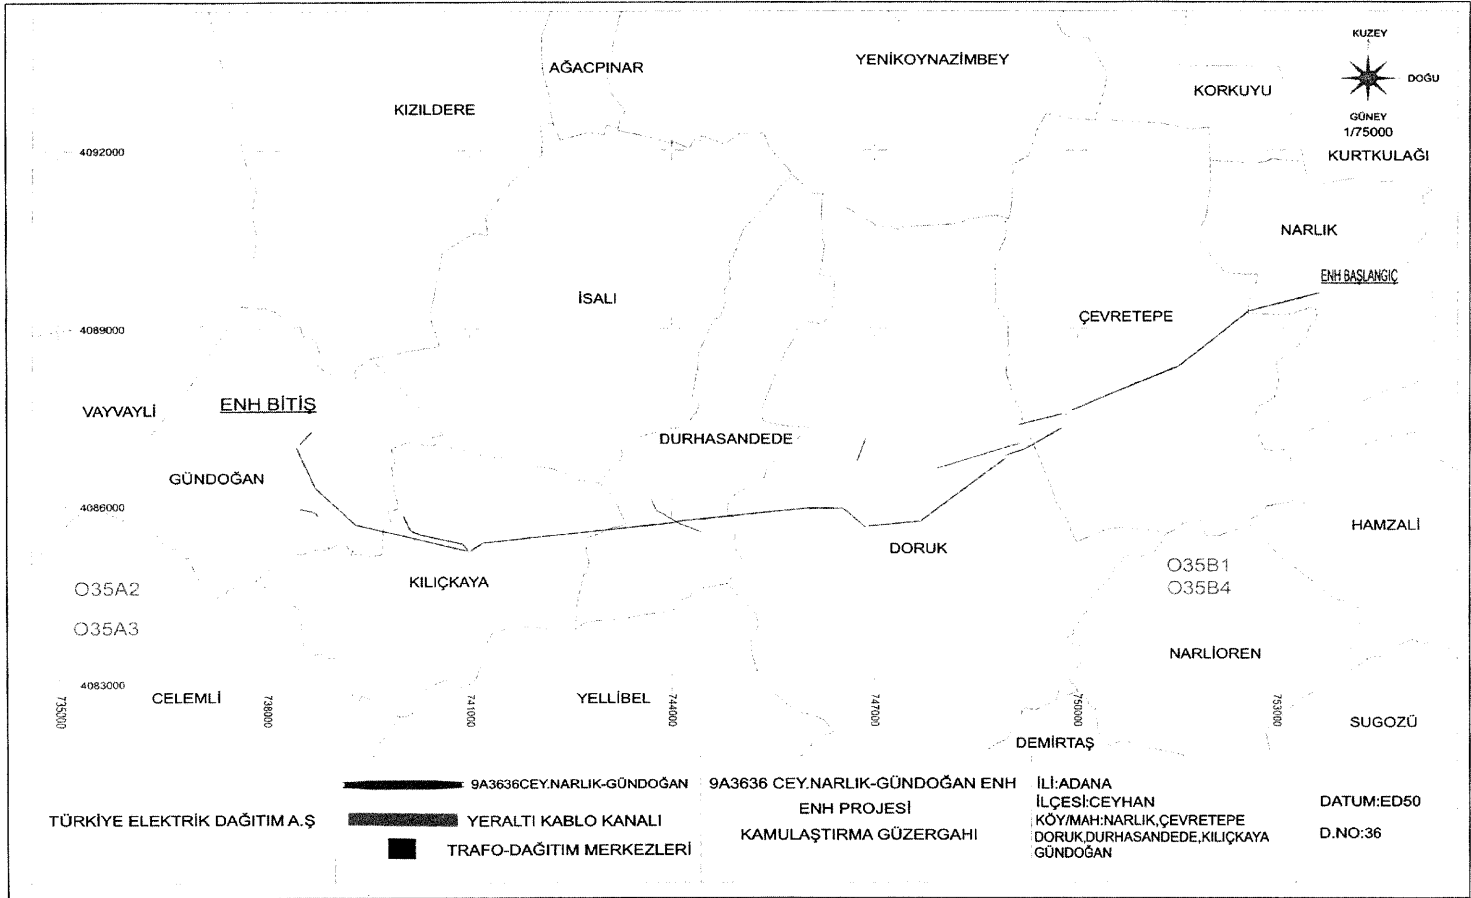

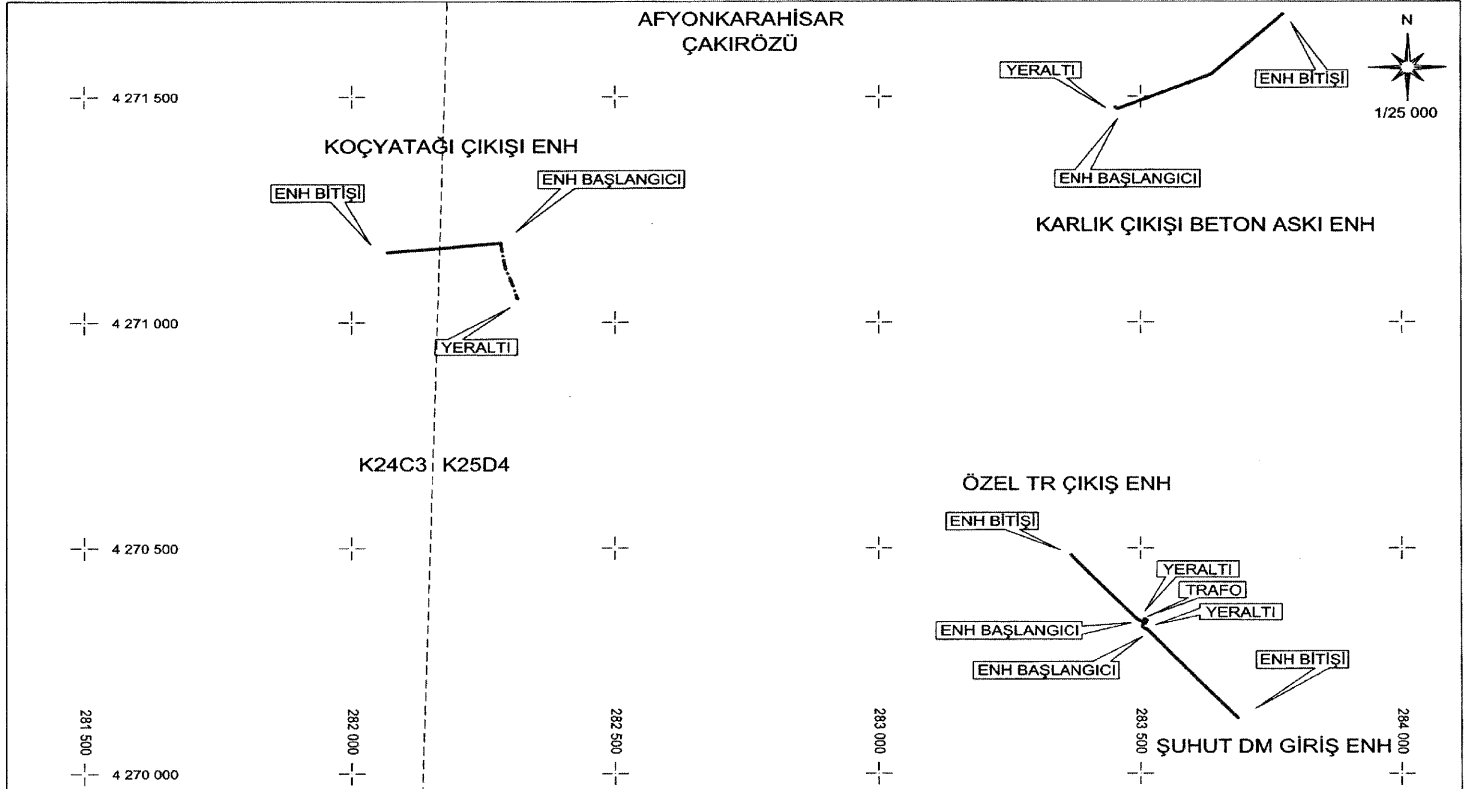

TÜRKİYE ELEKTRİK DAĞITIM AŞ.

— TESİS EDİLECEK ENH
 - - - TESİS EDİLECEK YERALTI
 ■ TESİS EDİLECEK TRAFO

ÇAKIRÖZÜ KÖK2 KÖK TESİS YAPIM İŞİ
 ENERJİ NAKİL HATTI
 KAMULAŞTIRMA YAPILACAK GÜZERGAH

İL : AFYONKARAHİSAR
 İLÇE : ŞUHUT
 MAH : ÇAKIRÖZÜ

DATUM : ED50
 D.NO : 36
 DİLİM GENİŞLİĞİ : 6

AFYONKARAHİSAR



1/25 000

4 276 000

4 275 000

HOCALAR/YENİ

4 274 000

4 273 000

232 000

233 000

234 000

235 000

236 000

237 000

ENH BAŞLANGICI

MERKEZ

ENH BİTİŞİ

ŞAFAK

DEVLETHAN

HOCALAR/HÜRRIYET

TÜRKİYE ELEKTRİK DAĞITIM A.Ş.

- TESİS EDİLECEK ENH
- TESİS EDİLECEK YERALTI
- TESİS EDİLECEK TRAFO


YENİMAHALLE KÖK
ENERJİ NAKİL HATTI
KAMULAŞTIRMA YAPILACAK GÜZERGAH

İL : AFYONKARAHİSAR
İLÇE : HOCALAR
MAH : HOCALAR/YENİ,DEVLETHAN,
HOCALAR/HÜRRIYET

DATUM : ED50
D.O.M. : 33
DİLİM GENİŞLİĞİ : 6

4250000

4245000

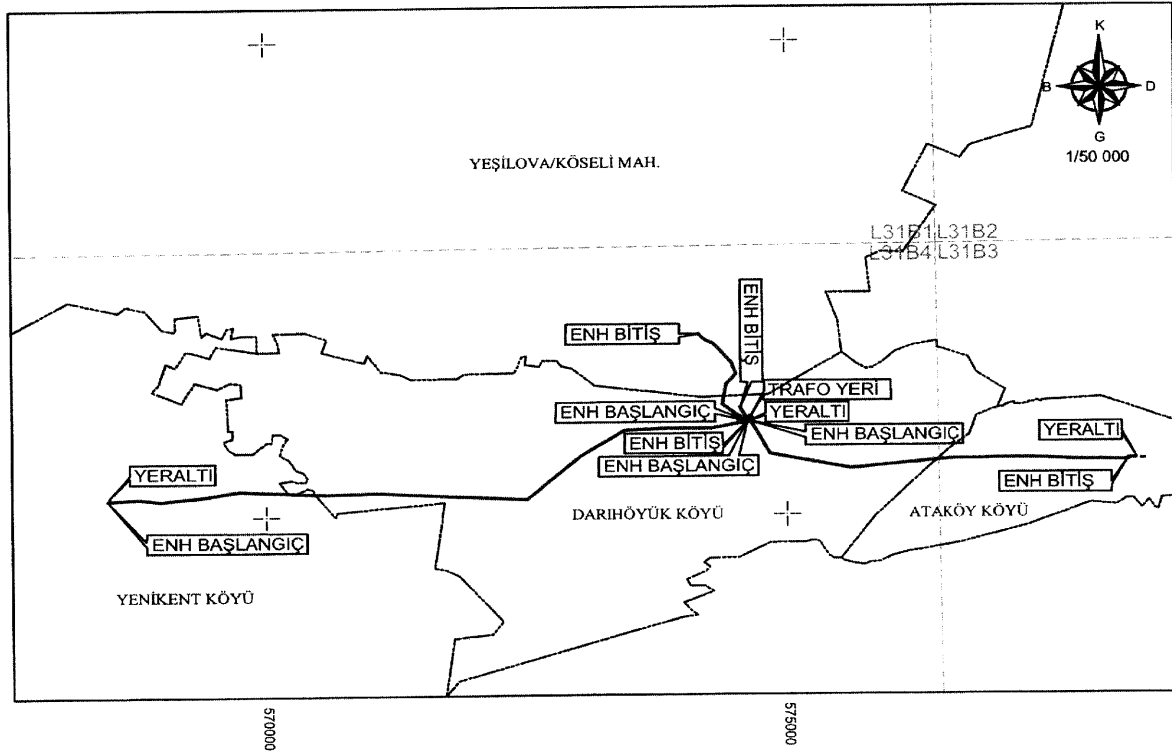

TÜRKİYE ELEKTRİK DAĞITIM AŞ

- TESIS EDİLECEK ENH
- - - TESIS EDİLECEK YERALTI
- TESIS EDİLECEK TRAFO YERİ


ATAKÖY KÖK-KARATOPRAK KÖK3
ENERJİ NAKİL HATTI
KAMULAŞTIRMA YAPILACAK GÜZERGAH
KBS ID : 101841

İLİ : AKSARAY
İLÇESİ : MERKEZ
KÖY/MAH. : YENİKENT, DARIHÖYÜK,
ATAKÖY VE YEŞİLOVA/KÖSELİ

DATUM : ED50
D.NO : 36
DİLİM ARALIĞI : 6°

4235000

YENİKENT KÖYÜ

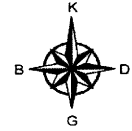

1/50 000

ENH BAŞLANGIÇ

YERALTI

YERALTI

L31A3 L31B4
L31D2 L31C1

ENH BİTİŞ

ENH BAŞLANGIÇ

ENH BAŞLANGIÇ

ENH BİTİŞ

ENH BAŞLANGIÇ

ENH BİTİŞ

ENH BİTİŞ

TRAFO YERİ

YERALTI

İNCESU KÖYÜ

SULTANHANI KÖYÜ

4230000

000095

000595

TÜRKİYE ELEKTRİK DAĞITIM A.Ş.

- TESİS EDİLECEK ENH
- TESİS EDİLECEK YERALTI
- TESİS EDİLECEK TRAFO YERİ

BİRLİK KÖK-OSMANKUYUSU KÖK
ENERJİ NAKİL HATTI
KAMULAŞTIRMA YAPILACAK GÜZERGAH
KBS ID : 101585

İLİ: AKSARAY
İLÇESİ : MERKEZ
KÖYÜ : YENİKENT, İNCESU
İLÇESİ : SULTANHANI
KÖYÜ : SULTANHANI

DATUM : ED50
D.NO : 36
DİLİM ARALIĞI : 6°



4098000

4097000

4096000

4095000

AMON DM

YENİ DM2

YENİ DM1

HÜRRİYET MAH.

O36A2

İSALI MAH.

GÖKDERE MAH.

YONCADÜZÜ MAH.

TR51

249000

250000

251000

246000

247000

TÜRKİYE ELEKTRİK DAĞITIM A.Ş

1H6101 ERZİN GÖKDERE ENH

YERALTI KABLO KANALI




TRAFO-DAĞITIM MERKEZLERİ

34.5 KV 1H6101 ERZİN GÖKDERE
ENH PROJESİ

KAMULAŞTIRMA GÜZERGAHI

İLİ: HATAY
İLÇESİ: ERZİN
KÖY/MAH : GÖKDERE
İSALI, HÜRRİYET

DATUM: ED50
D.NO: 37
DİLİM GENİŞLİĞİ: 6 °

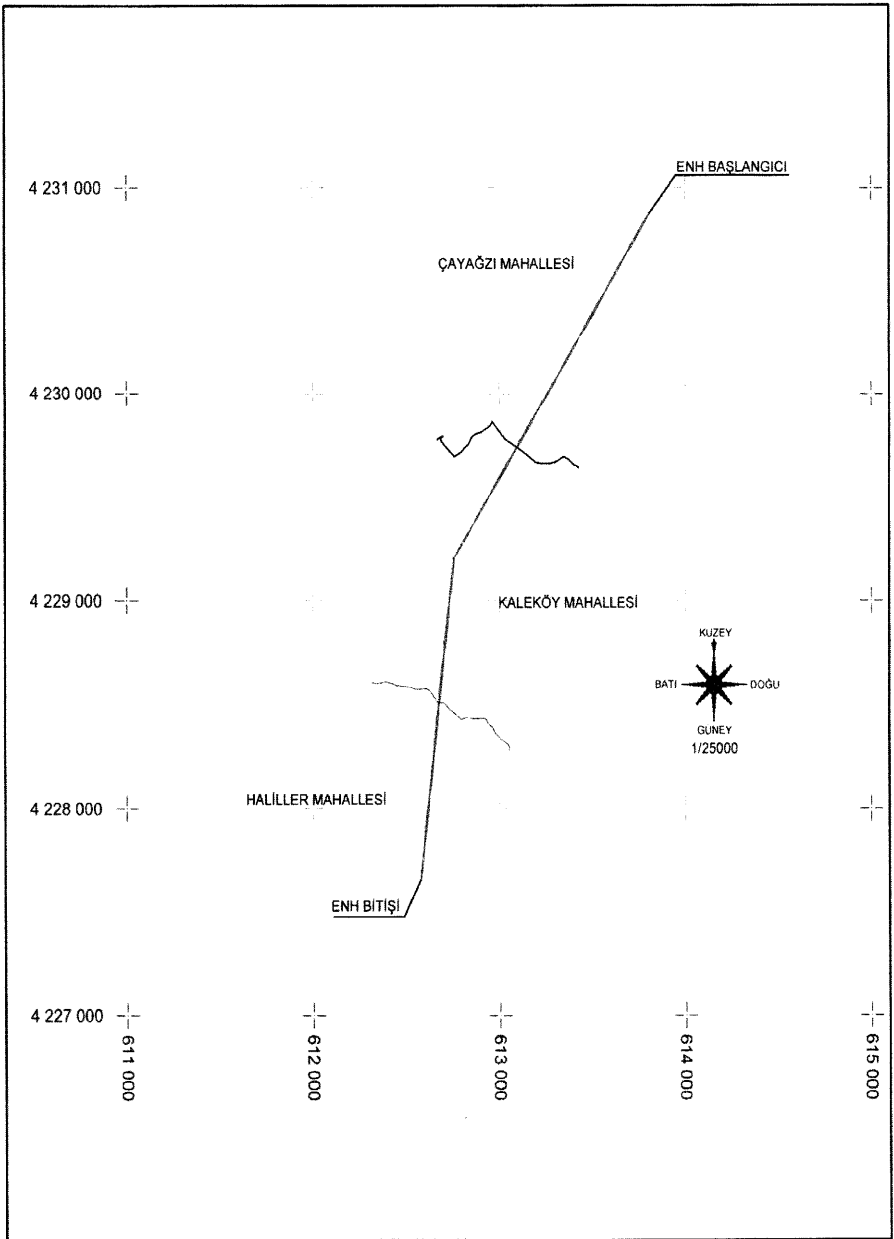

TÜRKİYE ELEKTRİK DAĞITIM A.Ş.	TRAFO DİREK YERİ ENH YERALTI	ÇAYAĞZI İM HALİLLER KÖK ENH	İLİ :İZMİR İLÇESİ :KIRAZ MAH. YAĞLAR KALEKÖY HALİLLER	DATUM :UTM ED50 DİLİM NO :35 DİLİM GENİŞLİĞİ 6
--	--	--	--	---

4 232 000

4 231 000

4 230 000

4 229 000

4 228 000

4 227 000

606 000

607 000

608 000

609 000

610 000



ENH BAŞLANGICI

ŞEMSİLER MAHALLESİ

UMURCALI MAHALLESİ

ENH BİTİŞİ


TÜRKİYE ELEKTRİK
DAĞITIM A.Ş.

	TRAFO
	DİREK YERİ
	ENH
	YERALTI

KIRAZ İM
UMURCALI KÖK ENH

İLİ : İZMİR
İLÇESİ : KIRAZ
MAH. : ŞEMSİLER
UMURCALI

DATUM : UTM ED50
DİLİM NO : 35
DİLİM GEVİŞLİĞİ: 6

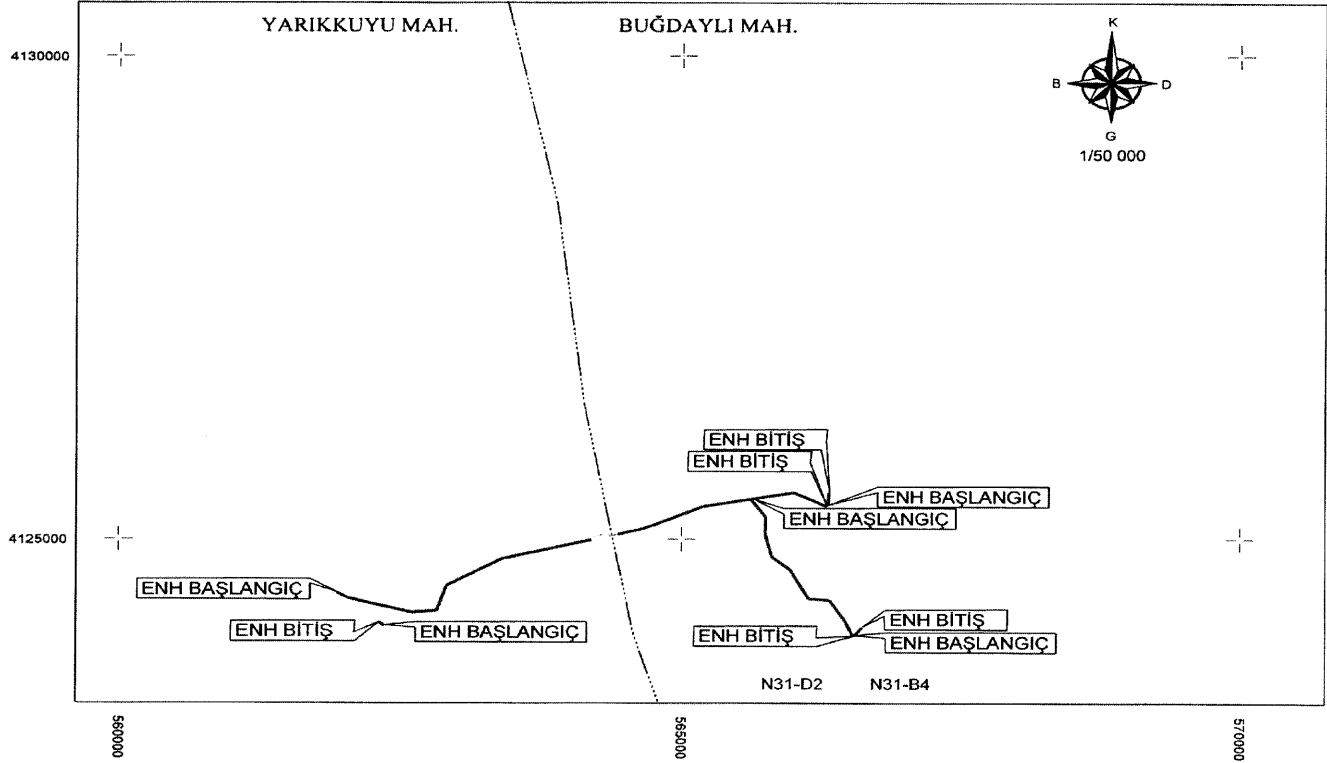

TÜRKİYE ELEKTRİK DAĞITIM AŞ.


- TESIS EDİLECEK ENH
- TESIS EDİLECEK YERALTI
- TESIS EDİLECEK TRAFO

BUĞDAYLI KÖYÜ
ENERJİ NAKİL HATTI
KAMULAŞTIRMA YAPILACAK GÜZERGAH
KBS ID:101579

İLİ: KARAMAN
İLÇESİ: AYRANCI
MAHALLE: YARIKKUYU, BUĞDAYLI

DATUM : ED50
D.NO : 36
DİLİM ARALIĞI : 6°

YENİYAPAN MAHALLESİ

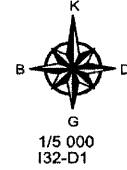

4389000



ENH BAŞLANGIÇ ENH BİTİŞ ENH BİTİŞ



TRAFO YERİ ENH BAŞLANGIÇ YERALTI

ENH BİTİŞ

ENH BAŞLANGIÇ

4388500



594000

594500


TÜRKİYE ELEKTRİK DAĞITIM A.Ş.

- TESİS EDİLECEK ENH
- - - - - TESİS EDİLECEK YERALTI
- TESİS EDİLECEK TRAFO YERİ


AKÇAKENT KÖK VE İRTİBATLARI
ENERJİ NAKİL HATTI
KAMULAŞTIRMA YAPILACAK GÜZERGAH
KBS ID : 101798

İLİ: KIRŞEHİR
İLÇESİ : AKÇAKENT
MAHALLE : YENİYAPAN


DATUM : ED50
D.NO : 36
DİLİM ARALIĞI : 6°

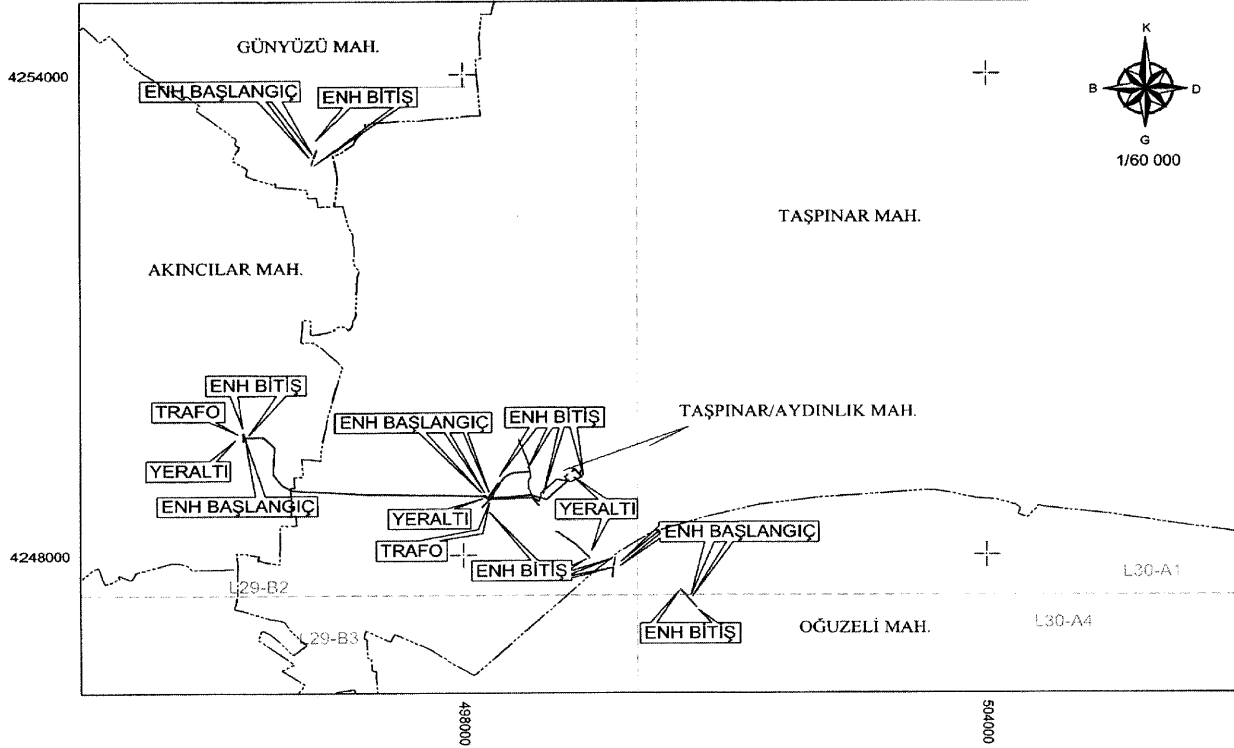

TÜRKİYE ELEKTRİK DAĞITIM A.Ş.	— TESIS EDİLECEK ENH - - - TESIS EDİLECEK YERALTI ■ TESIS EDİLECEK TRAFO YERİ	ALİBEY ADM VE İRTİBATLARI ENERJİ NAKİL HATTI KAMULAŞTIRMA YAPILACAK GÜZERGAH KBS ID : 101777	İLİ: KONYA İLÇESİ : ALTINEKİN, CİHANBEYLİ MAHALLESİ : OĞUZELİ, TAŞPINAR TAŞPINAR/AYDINLIK, AKINCILAR, GÜNYÜZÜ	DATUM : ED50 D.NO : 36 DİLİM ARALIĞI : 6°
-------------------------------	--	--	---	--

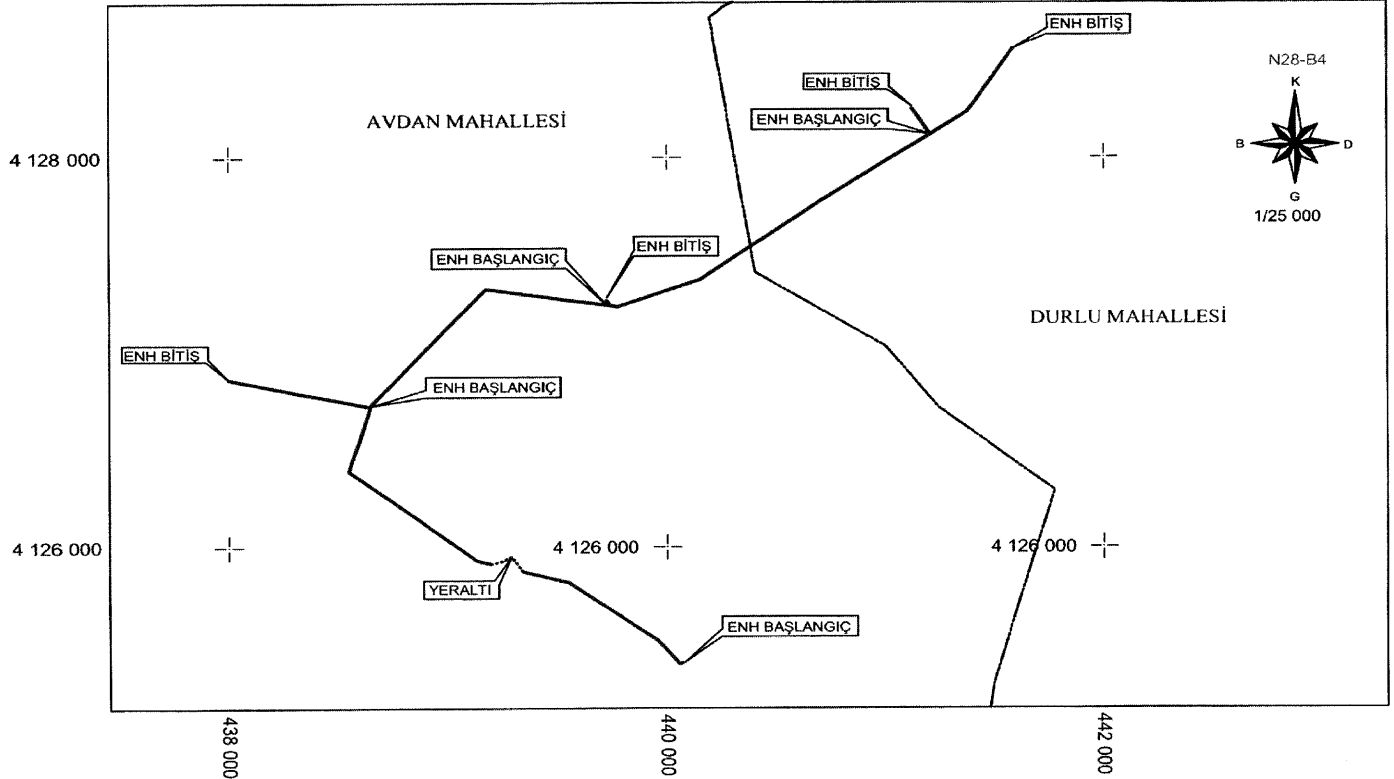

TÜRKİYE ELEKTRİK DAĞITIM A.Ş.	— TESİS EDİLECEK ENH ■ TESİS EDİLECEK TRAFO TESİS EDİLECEK YERALTI	AVDAN TR1 - DUTLU TR1 ENERJİ NAKİL HATTI KAMULAŞTIRMA YAPILACAK GÜZERGAH KBS ID : 101823	İLİ: KONYA İLÇESİ: AKÖREN MAHALLE: AVDAN, DUTLU	DATUM : ED50 D.NO : 36 DİLİM ARALIĞI : 6°
-------------------------------	---	--	--	--

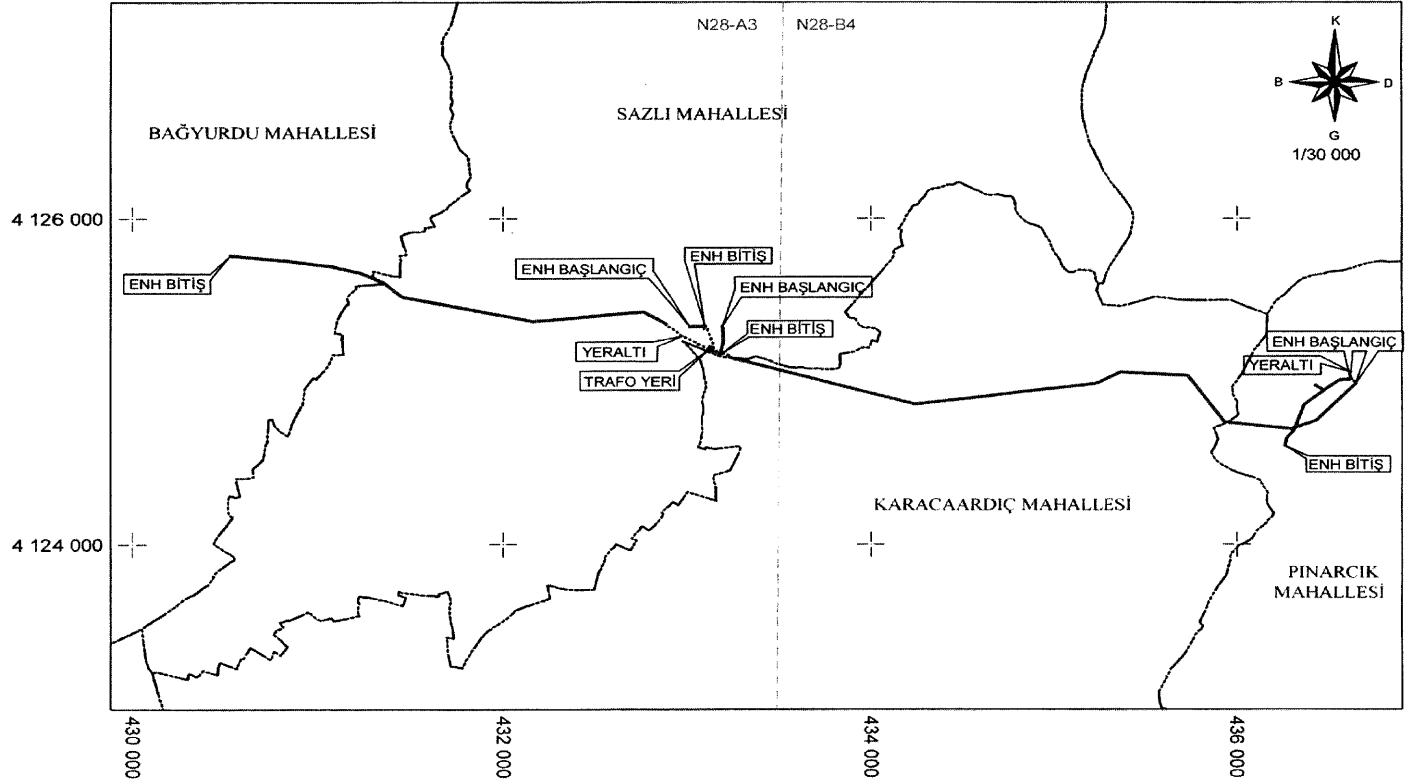

TÜRKİYE ELEKTRİK DAĞITIM A.Ş.

— TESİS EDİLECEK ENH
 ■ TESİS EDİLECEK TRAFO
 TESİS EDİLECEK YERALTI



BAĞYURDU KÖK-PINARCIK KÖK
 ENERJİ NAKİL HATTI
 KAMULAŞTIRMA YAPILACAK GÜZERGAH
 KBS ID : 101886

İLİ: KONYA
 İLÇESİ: AKÖREN
 MAHALLE: PINARCIK, SAZLI
 KARACAARDIÇ, BAĞYURDU

DATUM : ED50
 D.NO : 36
 DİLİM ARALIĞI : 6°

4190000

4180000

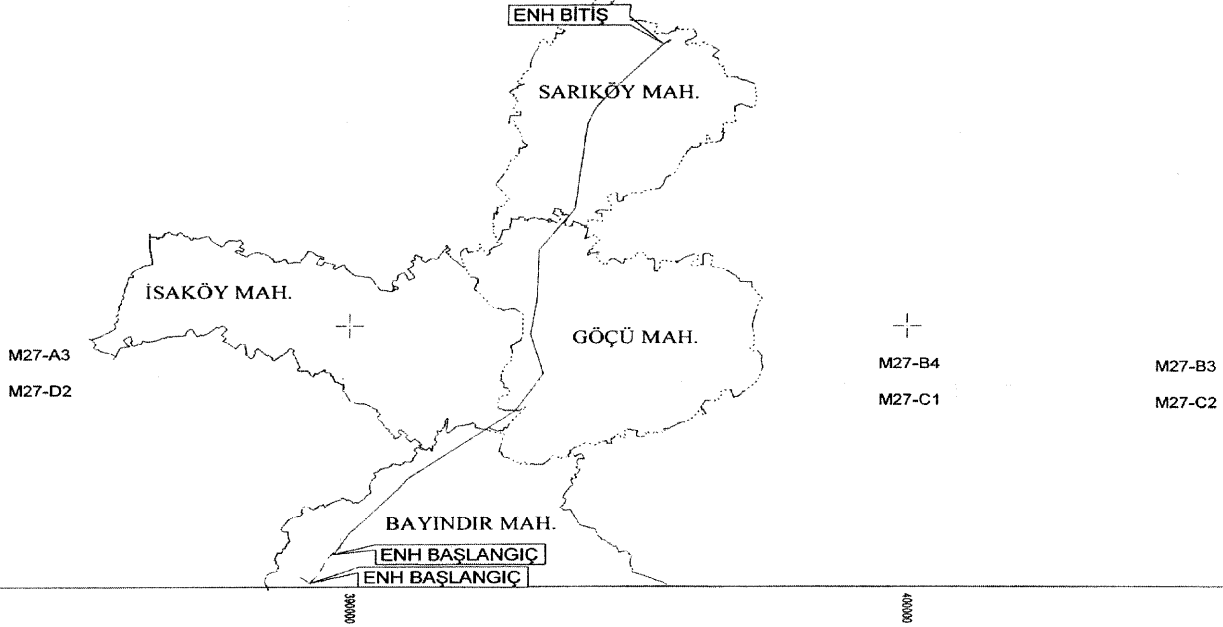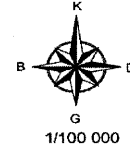

TÜRKİYE ELEKTRİK DAĞITIM AŞ.

- TESİS EDİLECEK ENH
- TESİS EDİLECEK YERALTI
- TESİS EDİLECEK TRAFİ

BEYŞEHİR TOKİ DM-ÜÇPINAR ADM
ENERJİ NAKİL HATTI
KAMULAŞTIRMA YAPILACAK GÜZERGAH
KBS ID:101826

İLİ: KONYA
İLÇESİ: BEYŞEHİR
MAHALLE: BAYINDIR, İSAKÖY,
GÖÇÜ, SARIKÖY


DATUM : ED50
D.NO : 36
DİLİM ARALIĞI : 6°

4248000

4242000

462000

468000

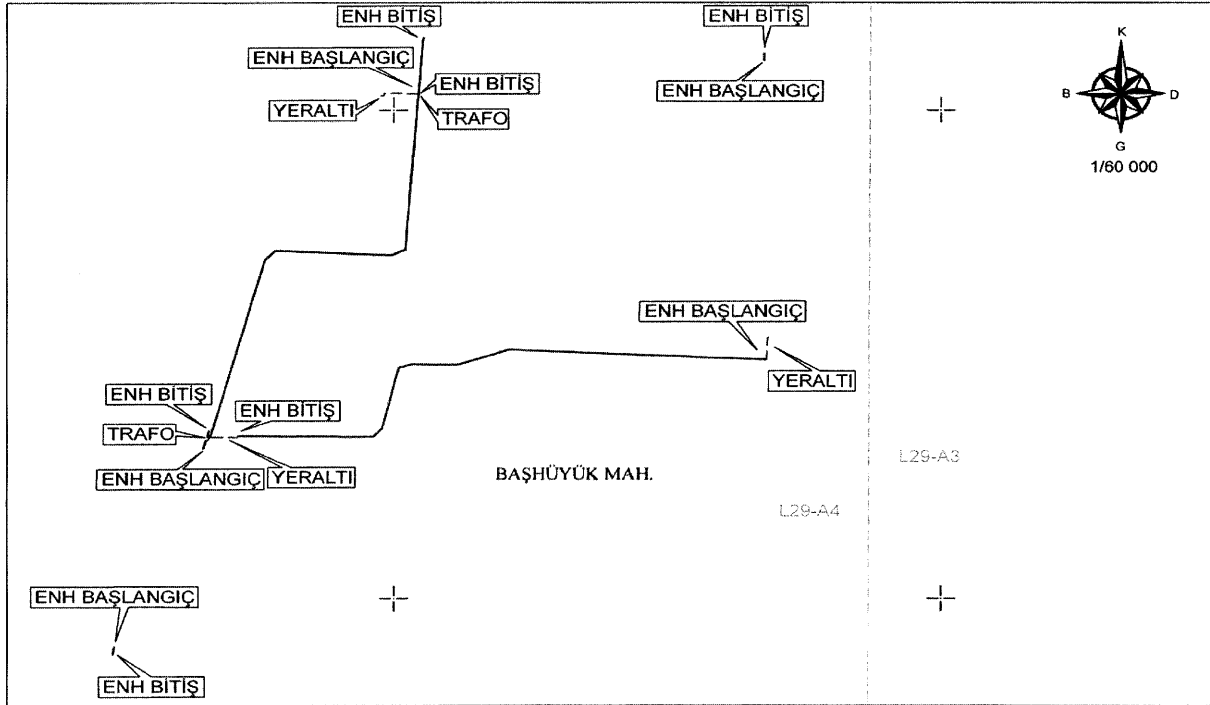

TÜRKİYE ELEKTRİK DAĞITIM A.Ş.


- TESİS EDİLECEK ENH
 --- TESİS EDİLECEK YERALTI
 ■ TESİS EDİLECEK TRAFO YERİ

DEDELER ELMALIK KÖK SULAMA
 ÇIKIŞI İRTİBAT 2.ETAP
 ENERJİ NAKİL HATTI
 KAMULAŞTIRMA YAPILACAK GÜZERGAH
 KBS ID : 101487

İLİ: KONYA
 İLÇESİ : SARAYÖNÜ
 MAHALLESİ : BAŞHÜYÜK

DATUM : ED50
 D.NO : 36
 DİLİM ARALIĞI : 6°

TAŞPINAR MAH.

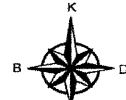

1/25 000
M30-C1

4170000

4167500

527500

530000

ENH BAŞLANGIÇ

ENH BİTİŞ

ENH BAŞLANGIÇ

ENH BAŞLANGIÇ

ENH BİTİŞ

ENH BİTİŞ

ENH BAŞLANGIÇ

ENH BİTİŞ

ENH BİTİŞ

ENH BİTİŞ

ENH BİTİŞ

ENH BAŞLANGIÇ

ENH BAŞLANGIÇ

ENH BİTİŞ

ENH BİTİŞ

ENH BAŞLANGIÇ

ENH BAŞLANGIÇ

ENH BİTİŞ

ENH BAŞL.

ENH BİTİŞ

ENH BAŞLANGIÇ

ENH BAŞLANGIÇ

TÜRKİYE ELEKTRİK DAĞITIM AŞ.

- TESİS EDİLECEK ENH
- TESİS EDİLECEK YERALTI
- TESİS EDİLECEK TRAFİ

DOKTOR ADM
ENERJİ NAKİL HATTI
KAMULAŞTIRMA YAPILACAK GÜZERGAH
KBS ID: 101312

İLİ: KONYA
İLÇESİ: KARAPINAR
MAHALLE: TAŞPINAR


DATUM: ED50
D.NO: 36
DİLİM ARALIĞI: 6°

ARMAĞANLAR MAH.

4093000



ENH BAŞLANGIÇ

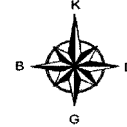

1/10 000
O28-B2

4092000



ENH BİTİŞ



445000

446000


TÜRKİYE ELEKTRİK DAĞITIM AŞ.

- TESİS EDİLECEK ENH
- TESİS EDİLECEK YERALTI
- TESİS EDİLECEK TRAFO

ESKİ KARABÜK KÖK-YENİ KARABÜK KÖK
ENERJİ NAKİL HATTI
KAMULAŞTIRMA YAPILACAK GÜZERGAH
KBS ID :

İLİ: KONYA
İLÇESİ: HADİM
MAHALLE: ARMAĞANLAR

DATUM : ED50
D.NO : 36
DİLİM ARALIĞI : 6°

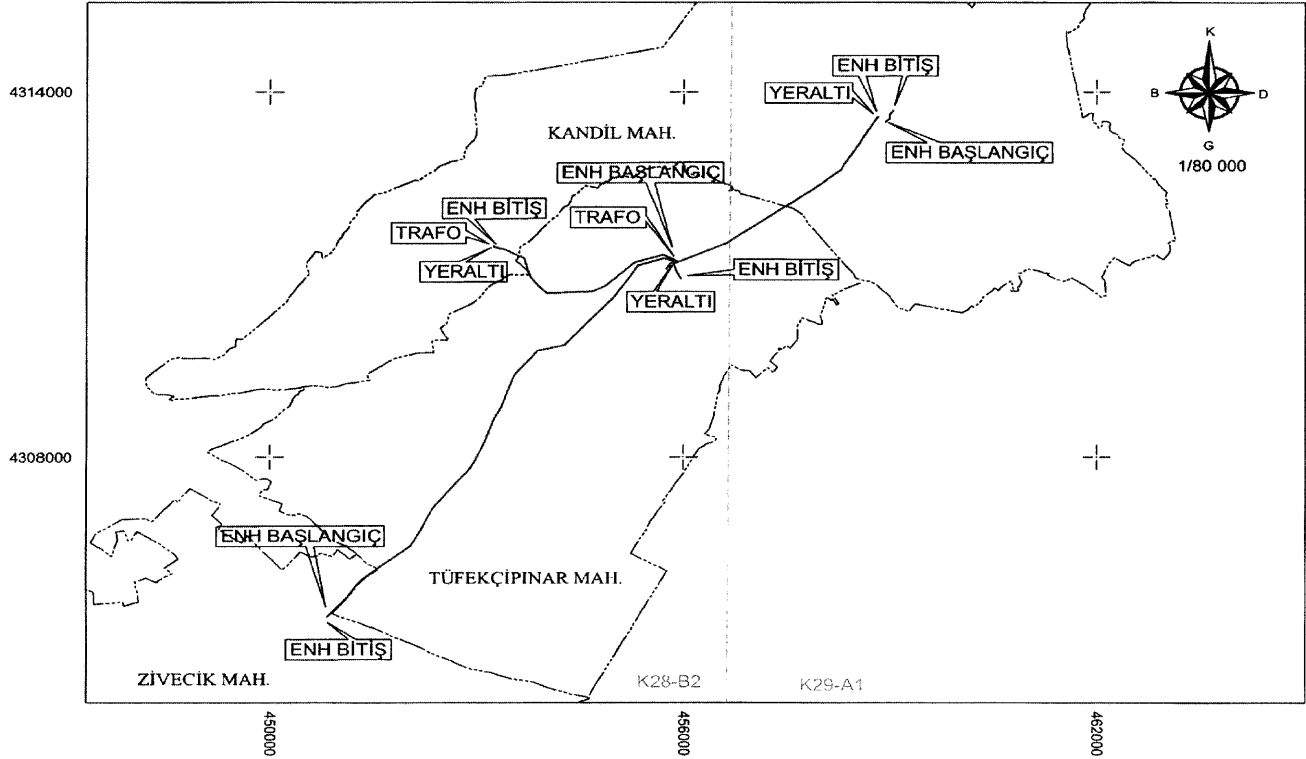


TÜRKİYE ELEKTRİK DAĞITIM A.Ş.	— TESİS EDİLECEK ENH - - - TESİS EDİLECEK YERALTI ■ TESİS EDİLECEK TRAFO YERİ	KANDİL KÖK ZAFERİYE DM ENERJİ NAKİL HATTI KAMULAŞTIRMA YAPILACAK GÜZERGAH KBS ID : 101780	İLİ: KONYA İLÇESİ : CİHANBEYLİ MAHALLESİ : ZAFERİYE, TÜFEKÇİPINAR, KANDİL	DATUM : ED50 D.NO : 36 DİLİM ARALIĞI : 6°
-------------------------------	--	---	---	--


4177500

4175000

FEVZİPAŞA MAH.

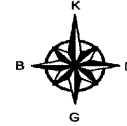

1/25 000

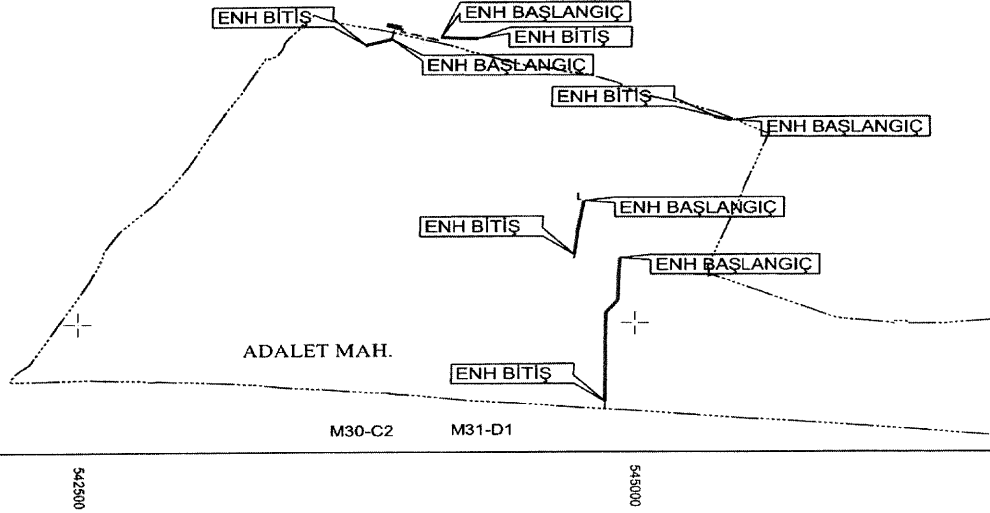


TÜRKİYE ELEKTRİK DAĞITIM AŞ.

- TESİS EDİLECEK ENH
- TESİS EDİLECEK YERALTI
- TESİS EDİLECEK TRAFİ


KURTBAŞAN ADM
ENERJİ NAKİL HATTI
KAMULAŞTIRMA YAPILACAK GÜZERGAH
KBS ID:

İLİ: KONYA
İLÇESİ: KARAPINAR
MAHALLE: FEVZİPAŞA, ADALET

DATUM : ED50
D.NO : 36
DİLİM ARALIĞI : 6°

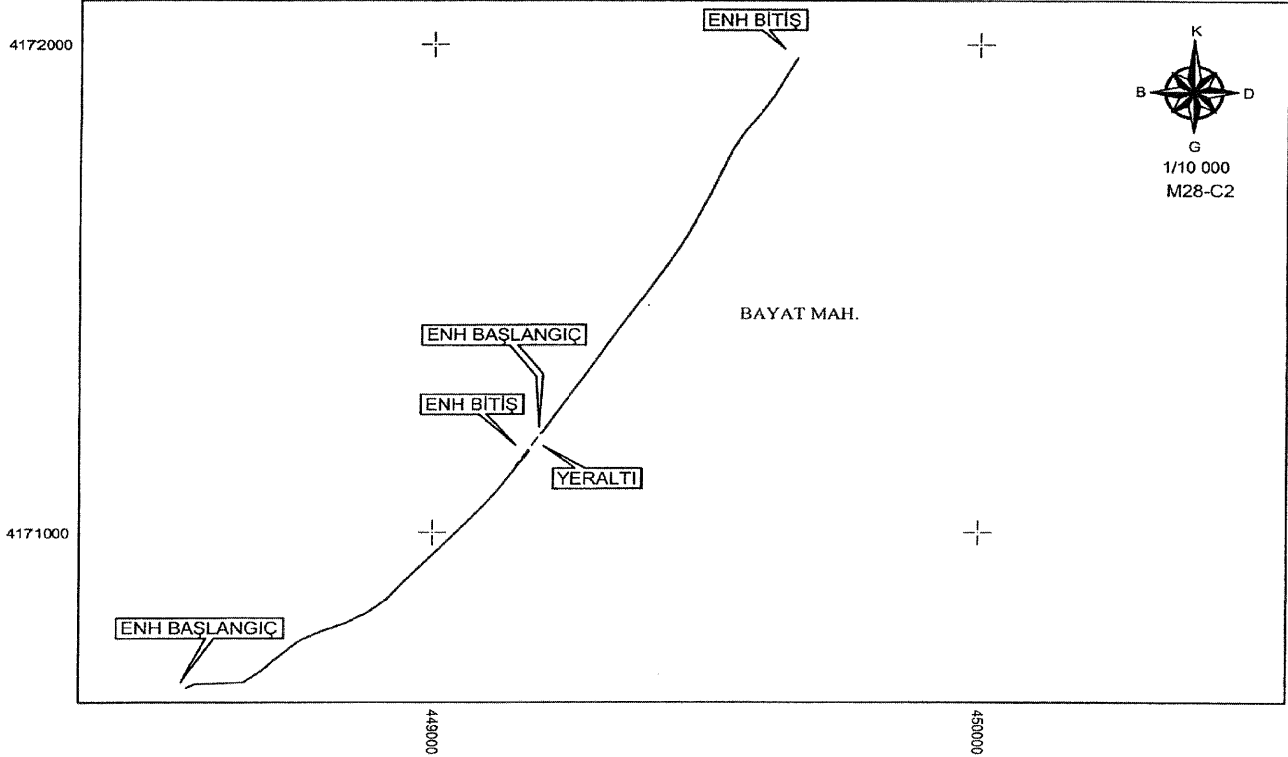


TÜRKİYE ELEKTRİK DAĞITIM A.Ş.	— TESİS EDİLECEK ENH - - - TESİS EDİLECEK YERALTI ■ TESİS EDİLECEK TRAFİKO YERİ	MERAM BAYAT ENERJİ NAKİL HATTI KAMULAŞTIRMA YAPILACAK GÜZERGAH KBS ID : 101492	İLİ: KONYA İLÇESİ : MERAM MAHALLESİ : BAYAT	DATUM : ED50 D.NO : 36 DİLİM ARALIĞI : 6°
-------------------------------	--	--	--	--

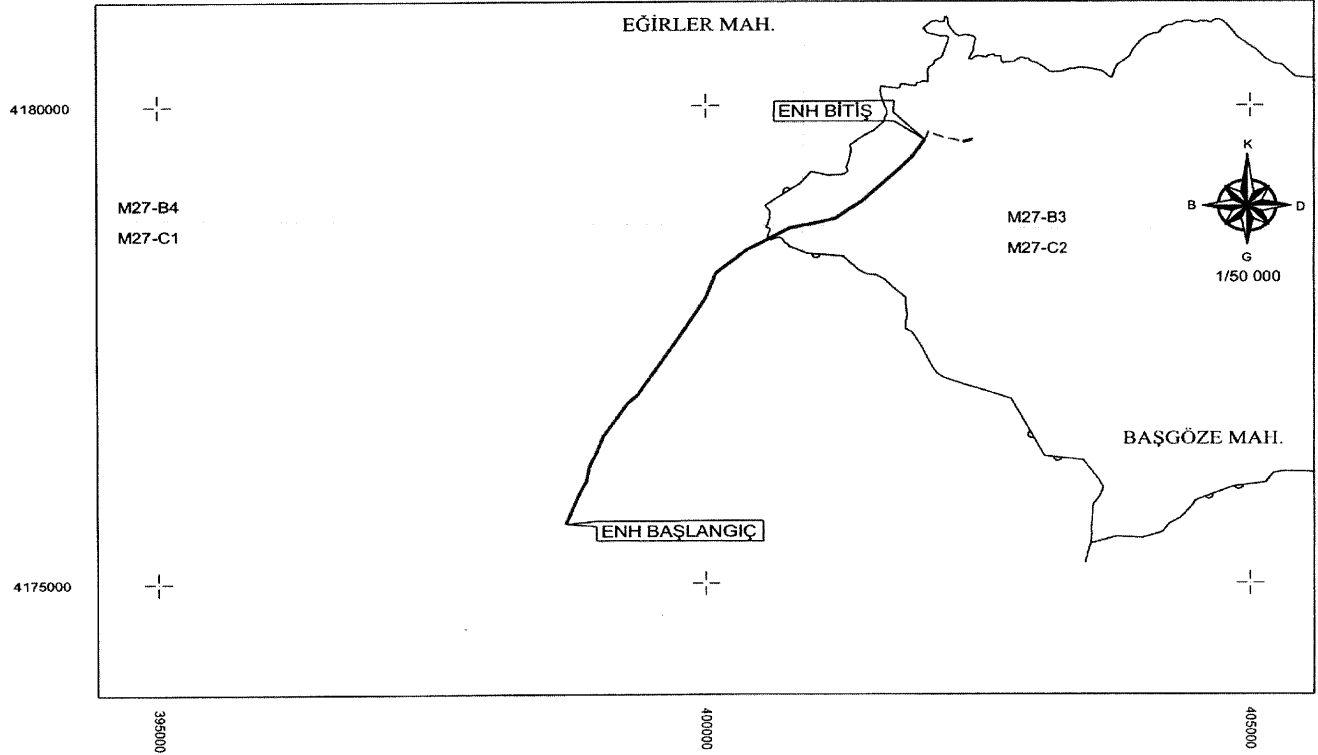

TÜRKİYE ELEKTRİK DAĞITIM AŞ.	— TESİS EDİLECEK ENH — TESİS EDİLECEK YERALTI ■ TESİS EDİLECEK TRAFO	MESUTLAR EĞİRLER BAŞGÖZE 2 ENERJİ NAKİL HATTI KAMULAŞTIRMA YAPILACAK GÜZERGAH KBS ID: 101831	İLİ: KONYA İLÇESİ: BEYŞEHİR MAHALLE: EĞİRLER, BAŞGÖZE	DATUM : ED50 D.NO : 36 DİLİM ARALIĞI : 6°
------------------------------	---	--	--	--

4200000

KUTÖREN MAH.

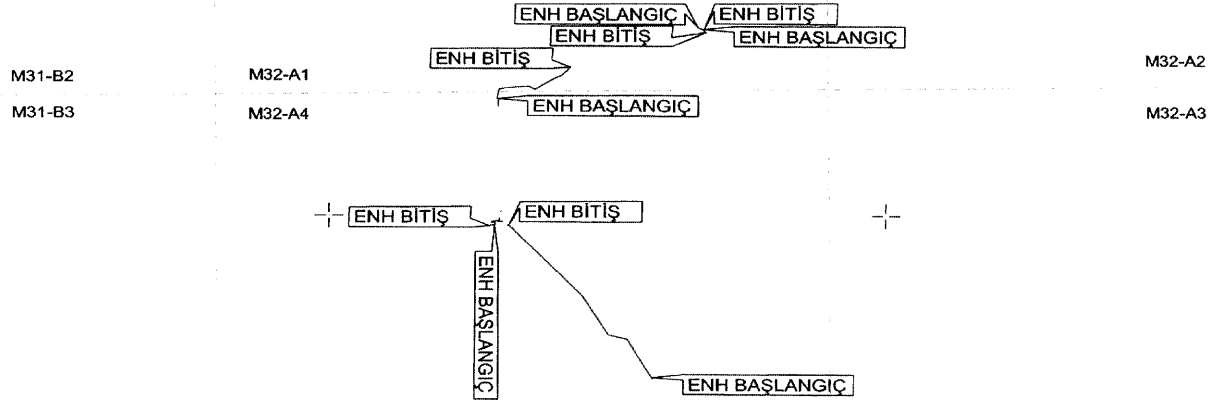

000000

000009


TÜRKİYE ELEKTRİK DAĞITIM AŞ.

- TESIS EDİLECEK ENH
- TESIS EDİLECEK YERALTI
- TESIS EDİLECEK TRAFO

OBRUK ADM DEVLETHAN ADM
ENERJİ NAKİL HATTI
KAMULAŞTIRMA YAPILACAK GÜZERGAH
KBS ID: 101806

İLİ: KONYA
İLÇESİ: EREĞLİ
MAHALLE: KUTÖREN

DATUM : ED50
D.NO : 36
DİLİM ARALIĞI : 6°

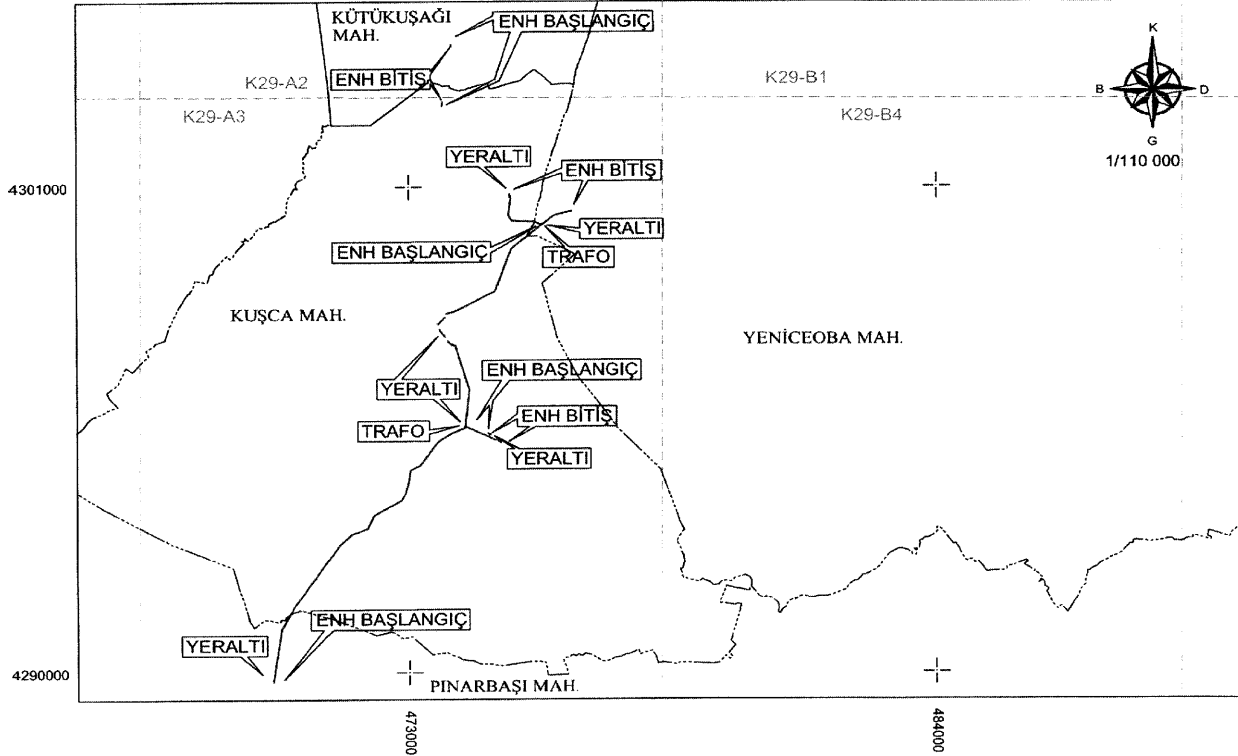

TÜRKİYE ELEKTRİK DAĞITIM A.Ş.	— TESIS EDİLECEK ENH - - - TESIS EDİLECEK YERALTİ ■ TESIS EDİLECEK TRAFO YERİ	PINARBAŞI DM - YENİCEOBA KÖK ENERJİ NAKİL HATTI KAMULAŞTIRMA YAPILACAK GÜZERGAH KBS ID : 101781	İLİ: KONYA İLÇESİ : CİHANBEYLİ MAHALLESİ : PINARBAŞI, KUŞÇA, KÜTÜKŞAĞI, YENİCEOBA	DATUM : ED50 D.NO : 36 DİLİM ARALIĞI : 6°
-------------------------------	--	--	--	--

4155000

TATLIKUYU MAH.



4150000

ADABAĞ MAH.

570000

575000

580000


TÜRKİYE ELEKTRİK DAĞITIM A.Ş.

- TESİS EDİLECEK ENH
 - - - TESİS EDİLECEK YERALTI
 ■ TESİS EDİLECEK TRAFO


TATLIKUYU DM ADABAĞ KÖK
 ENERJİ NAKİL HATTI
 KAMULAŞTIRMA YAPILACAK GÜZERGAH
 KBS ID:101490

İLİ: KONYA
 İLÇESİ: EREĞLİ
 MAHALLE: TATLIKUYU, ADABAĞ

DATUM : ED50
 D.NO : 36
 ÇİZİM ARALIĞI : 6°

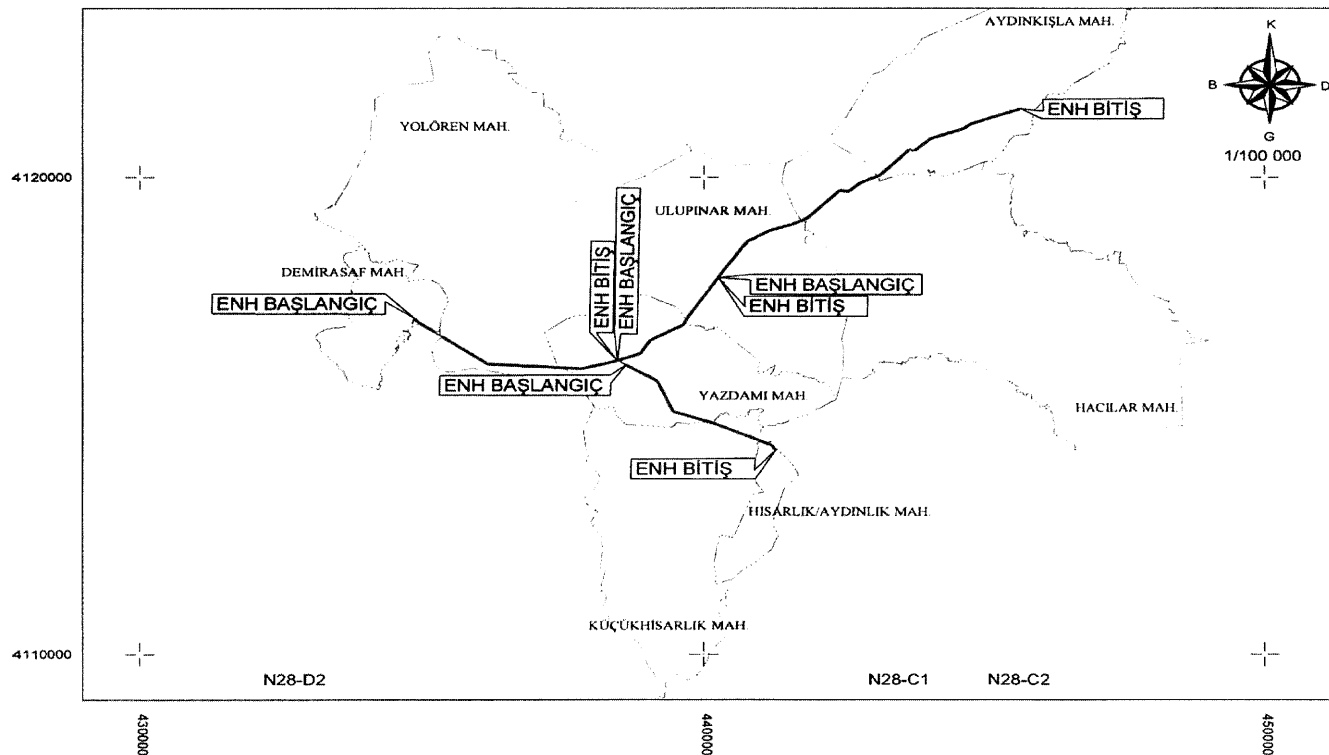

TÜRKİYE ELEKTRİK DAĞITIM AŞ.	 TESIS EDİLECEK ENH	TOKİ KÖK AYDINKIŞLA DM ENERJİ NAKİL HATTI KAMULAŞTIRMA YAPILACAK GÜZERGAH KBS ID:101684	İLİ: KONYA İLÇESİ: BOZKIR MAHALLE: DEMİRASAĞ, YOLÖREN, YAZDAMI, KUÇUKHISARLIK, HISARLIKAYDINLIK, ULUPINAR KAÇILAR, AYDINKIŞLA	DATUM : ED50 D.NO : 36 DİLİM ARALIĞI : 6°
	TESIS EDİLECEK YERALTI			
	 TESIS EDİLECEK TRAFO			

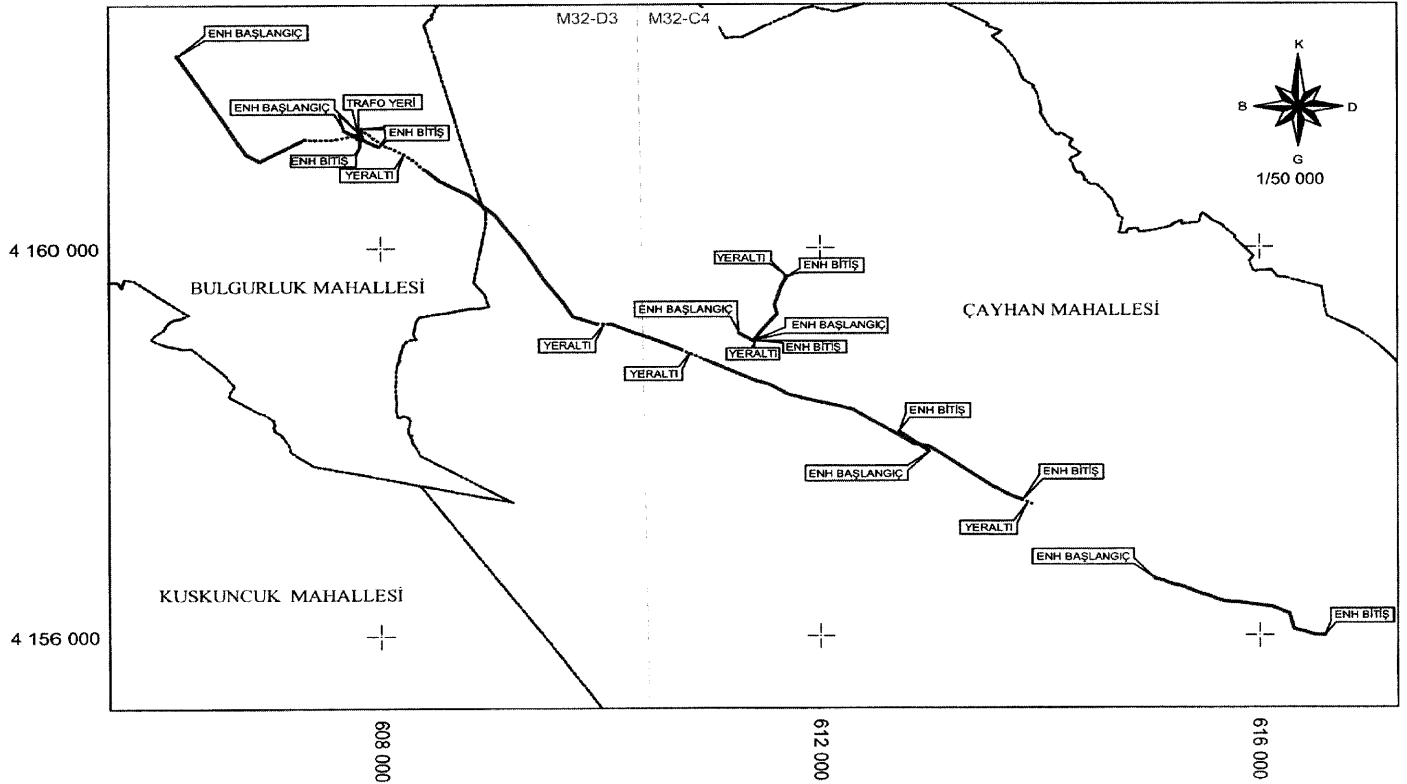

TÜRKİYE ELEKTRİK DAĞITIM A.Ş.	— TESİS EDİLECEK ENH ■ TESİS EDİLECEK TRAFO TESİS EDİLECEK YERALTI	YENİ ÇAYHAN KÖK ENERJİ NAKİL HATTI KAMULAŞTIRMA YAPILACAK GÜZERGAH KBS ID : 101297	İLİ: KONYA İLÇESİ: EREĞLİ MAHALLE: BULGURLUK ÇAYHAN	DATUM : ED50 D.NO : 36 DİLİM ARALIĞI : 6°
-------------------------------	---	---	--	--

4235000

L29-A4

L29-D1

L29-A3

L29-D2



L29-B4

L29-C1

4228000

469000

476000

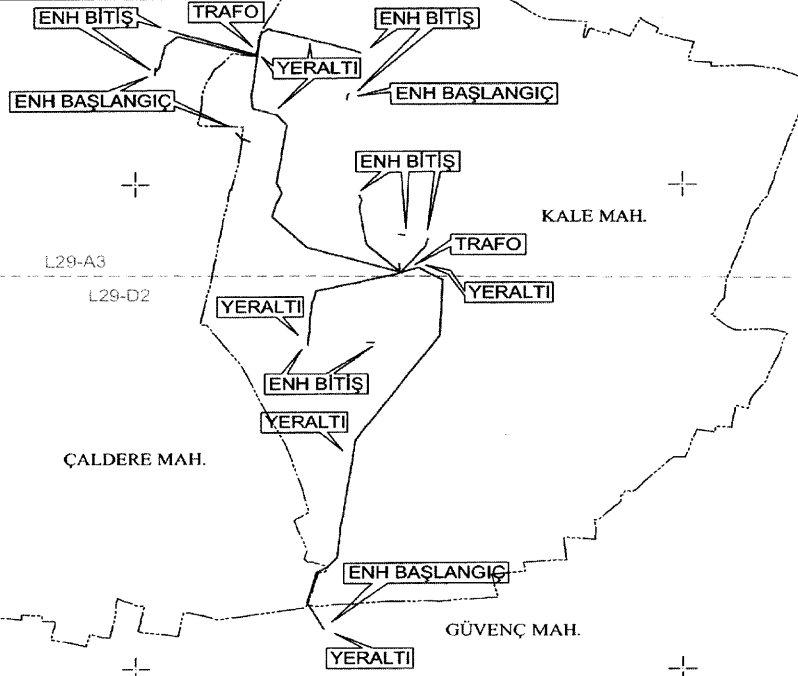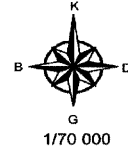

TÜRKİYE ELEKTRİK DAĞITIM A.Ş.

- TESİS EDİLECEK ENH
 --- TESİS EDİLECEK YERALTI
 ■ TESİS EDİLECEK TRAFO YERİ


YENİ KALEKÖY SULAMA DM
 ENERJİ NAKİL HATTI
 KAMULAŞTIRMA YAPILACAK GÜZERGAH
 KBS ID : 101855

İLİ: KONYA
 İLÇESİ : SELÇUKLU
 MAHALLESİ : GÜVENÇ,
 ÇALDERE, KALE

DATUM : ED50
 D.NO : 36
 DİLİM ARALIĞI : 6°

4281000

4278000

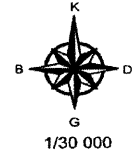

ENH BAŞLANGIÇ
YERALTİ

K27-C1

K27-C2

TURGUT/YENİ MAH.

ENH BAŞLANGIÇ
ENH BİTİŞ
TRAFO

HURSUNLU MAH.

399000

402000

TÜRKİYE ELEKTRİK DAĞITIM A.Ş.

— TESIS EDİLECEK ENH
--- TESIS EDİLECEK YERALTİ
■ TESIS EDİLECEK TRAFO YERİ

YENİ TURGUT YEŞİLHAT KÖK 2
ENERJİ NAKİL HATTI
KAMULAŞTIRMA YAPILACAK GÜZERGAH
KBS ID : 101603

İLİ: KONYA
İLÇESİ : YUNAK
MAHALLESİ : TURGUT/YENİ,
HURSUNLU

DATUM : ED50
D.NO : 36
DİLİM ARALIĞI : 6°


4234000

L30-A4

TRAFO

ENH BAŞLANGIÇ

YERALTI

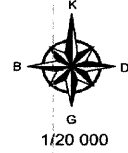

ENH BİTİŞ

YERALTI

L30-D1

ENH BAŞLANGIÇ

ENH BİTİŞ

ENH BİTİŞ

YERALTI

ENH BAŞLANGIÇ

ENH BİTİŞ

YAVŞANKUYU MAH.

YENİKUYU MAH.

4232000

508000

510000

TÜRKİYE ELEKTRİK DAĞITIM A.Ş.

- TESIS EDİLECEK ENH
 - - - TESIS EDİLECEK YERALTI
 ■ TESIS EDİLECEK TRAFO YERİ


YENİ YAVŞANKUYU KÖK VE İRTİBATLARI
 ENERJİ NAKİL HATTI
 KAMULAŞTIRMA YAPILACAK GÜZERGAH
 KBS ID : 101775

İLİ: KONYA
 İLÇESİ : ALTINEKİN, KARATAY
 MAHALLESİ : YENİKUYU,
 YAVŞANKUYU

DATUM : ED50
 D.NO : 36
 DİLİM ARALIĞI : 6°

4214140

4202140

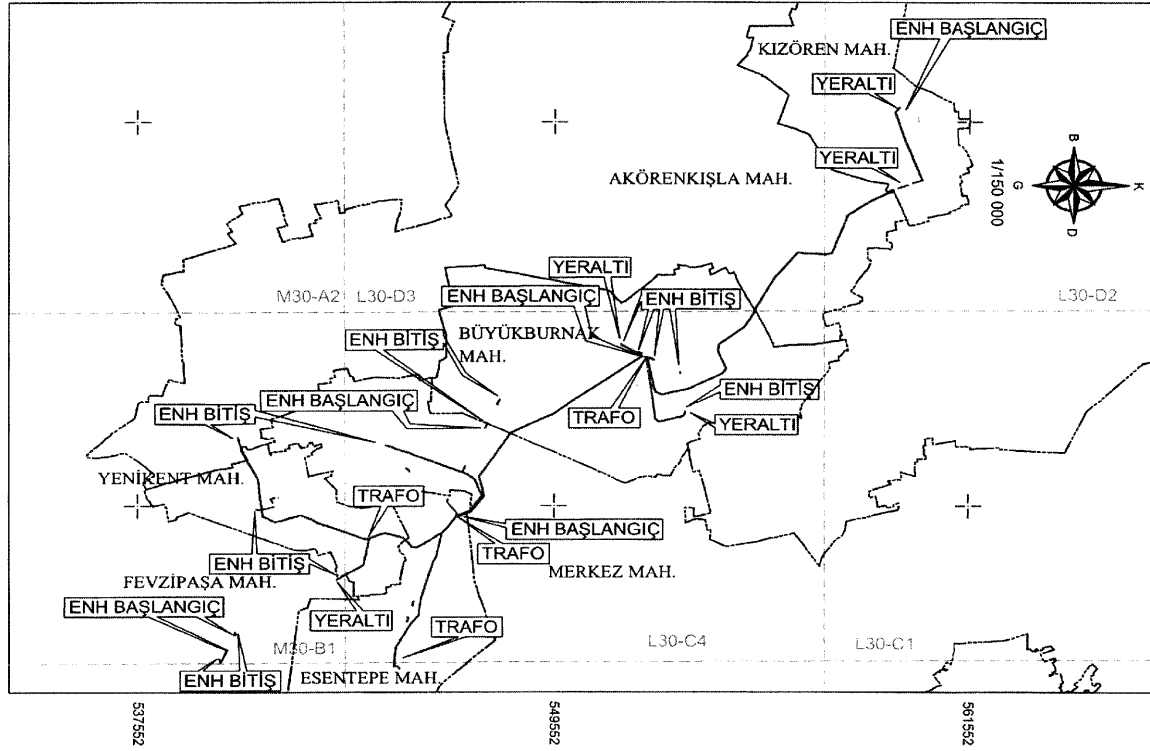


TÜRKİYE ELEKTRİK DAĞITIM A.Ş.

- TESİS EDİLECEK ENH
 --- TESİS EDİLECEK YERALTİ
 ■ TESİS EDİLECEK TRAFO YERİ


YENİ ŞİRİNLER ADM VE İRTİBATLARI
 ENERJİ NAKİL HATTI
 KAMULAŞTIRMA YAPILACAK GÜZERGAH
 KBS ID : 101833

İLİ: KONYA, AKSARAY
 İLÇESİ : KARATAY, ESKİL, KARAPINAR
 MAHALLESİ : KIZÖREN,
 AKÖRENKİŞLA, BÜYÜKBURNAK,
 MERKEZ, ESENTEPE,
 YENİKENT, FEVZİPAŞA

DATUM : ED50
 D.NO : 36
 DİLİM ARALIĞI : 6"

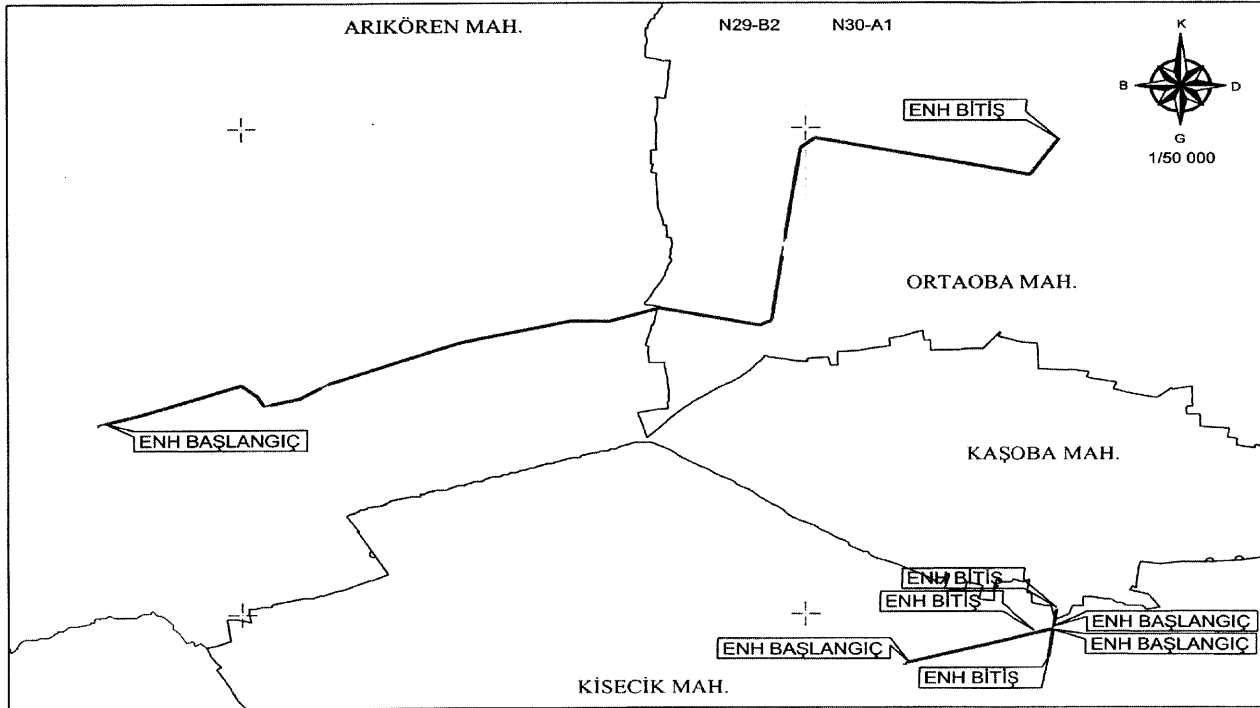

TÜRKİYE ELEKTRİK DAĞITIM AŞ.	— TESİS EDİLECEK ENH — TESİS EDİLECEK YERALTI ■ TESİS EDİLECEK TRAFİ	ARIKÖREN ADM ORTAOBA ADM ENERJİ NAKİL HATTI KAMULAŞTIRMA YAPILACAK GÜZERGAH KBS ID: 101771	İLİ: KONYA, KARAMAN İLÇESİ: ÇUMRA, MERKEZ MAHALLE: ARIKÖREN, ORTAOBA, KİSECİK, KAŞOBA	DATUM : ED50 D.NO : 36 DİLİM ARALIĞI : 6°
------------------------------	---	--	--	--

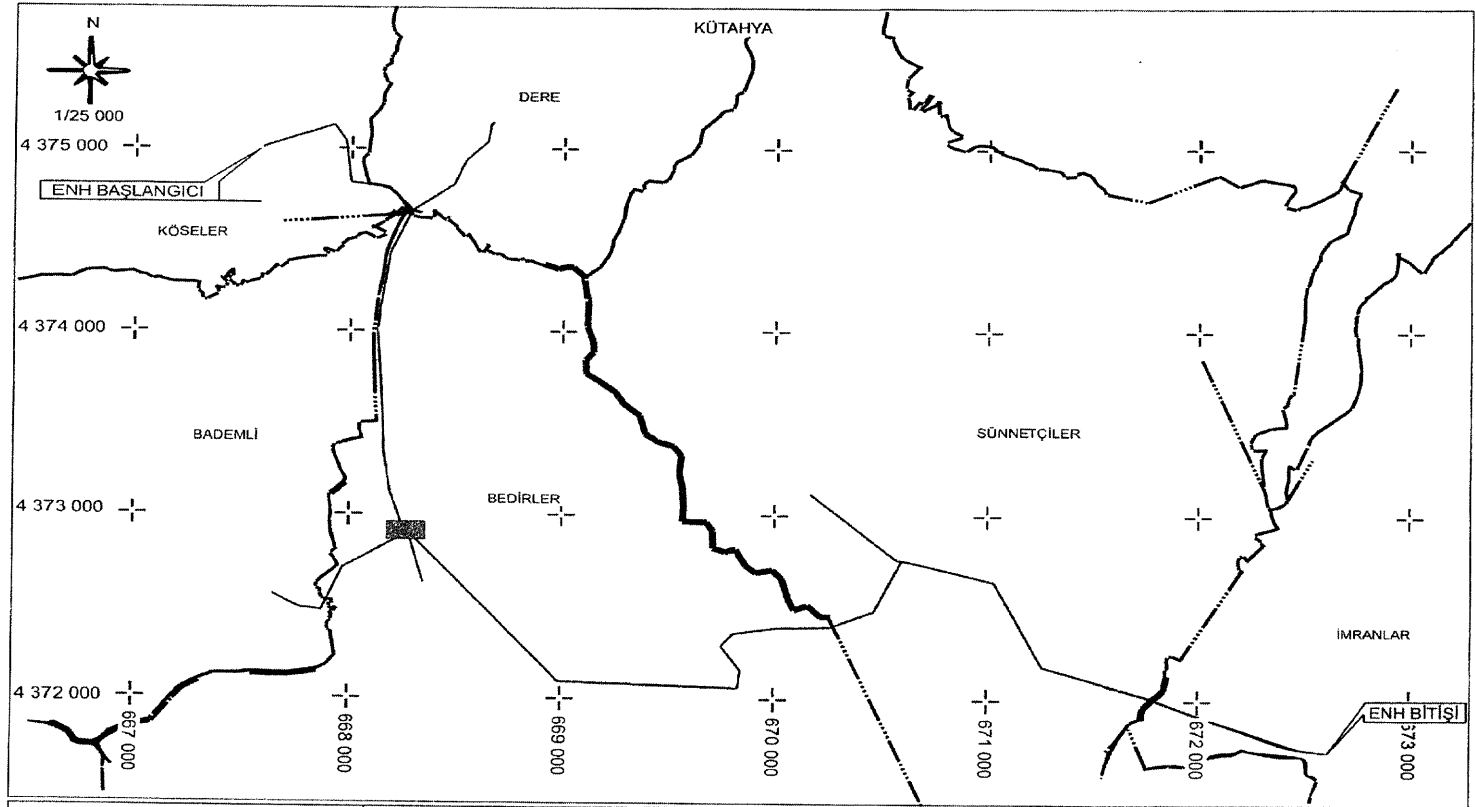


TÜRKİYE ELEKTRİK DAĞITIM A.Ş.

— TESIS EDİLECEK ENH
— TESIS EDİLECEK YERALTI
■ TESIS EDİLECEK KÖK


SÜNNETÇİLER KÖK BADEMLİ BEDİRLER
ENERJİ NAKİL HATTI
KAMULAŞTIRMA YAPILACAK GÜZERGAH

İL : KÜTAHYA
İLÇE : SİMAV
MAH : DERE, KÖŞELER, BEDİRLER
BADEMİ, SÜNNETÇİLER, İMİRLER


DATUM : ED50
D.O.M. : 27
DİLİM GENİŞLİĞİ : 6

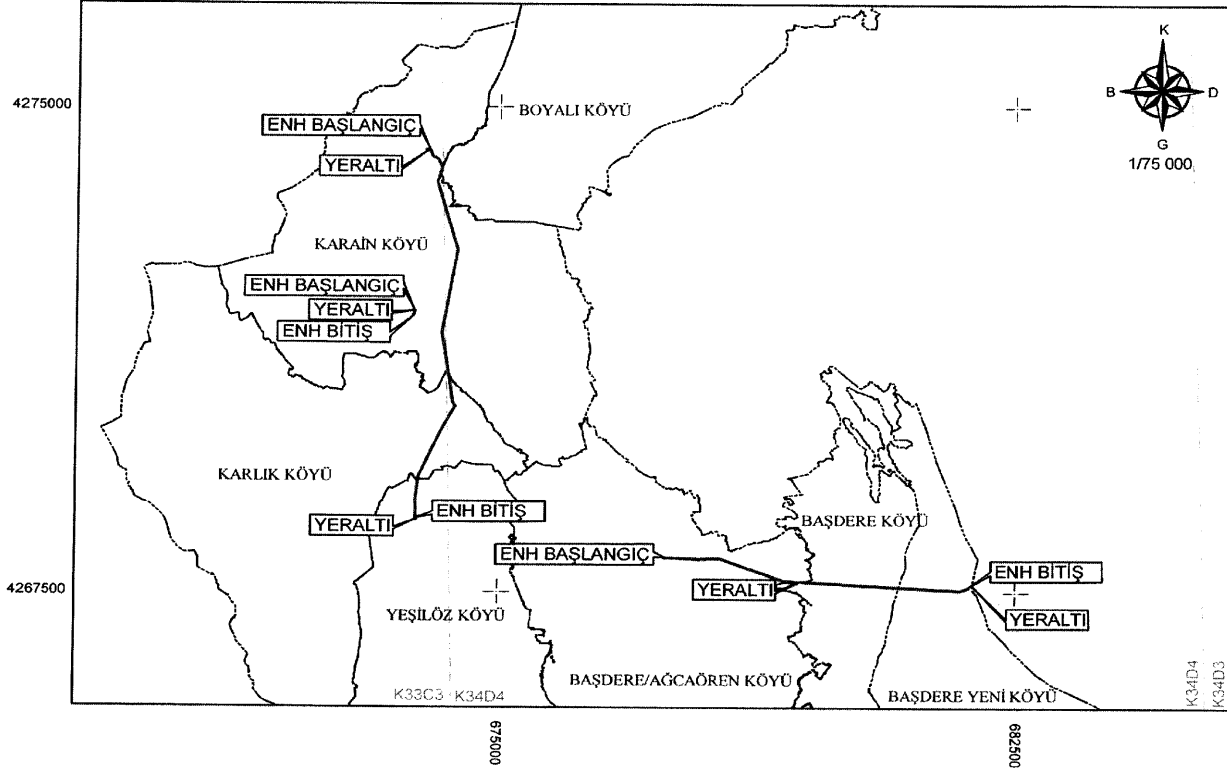

TÜRKİYE ELEKTRİK DAĞITIM AŞ.	— TESIS EDİLECEK ENH - - - TESIS EDİLECEK YERALTİ ■ TESIS EDİLECEK TRAFÖ YERİ	BAŞDERE2 KÖK-YEŞİLÖZ KÖK ENERJİ NAKİL HATTI KAMULAŞTIRMA YAPILACAK GÜZERGAH KBS ID : 101804	İLİ: NEVŞEHİR İLÇESİ : ÜRGÜP KÖYÜ : KARAIN, BOYALI, KARLIK YEŞİLÖZ, BAŞDERE/AGÇAÖREN, BAŞDERE YENİ KÖYÜ	DATUM : ED50 D.NO : 36 DİLİM ARALIĞI : 6°
------------------------------	--	--	--	--

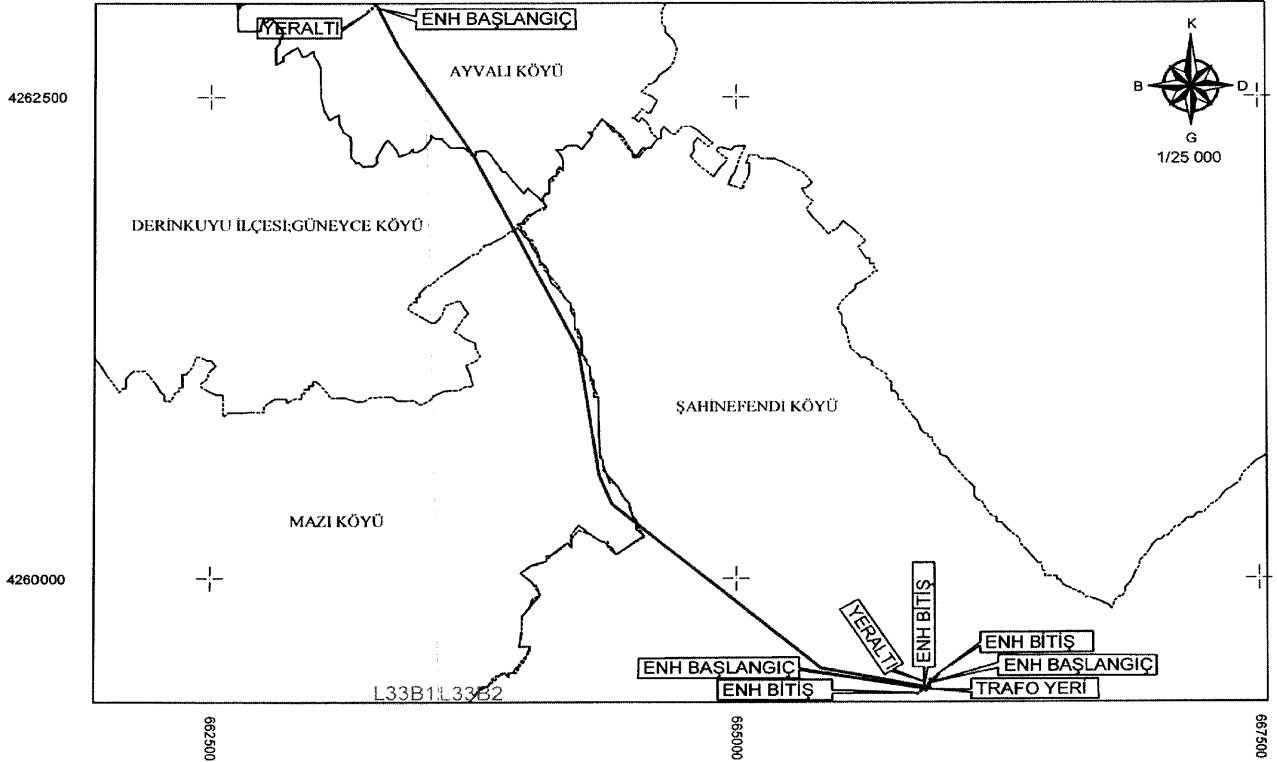

TÜRKİYE ELEKTRİK DAĞITIM A.Ş.	— TESİS EDİLECEK ENH ----- TESİS EDİLECEK YERALTI ■ TESİS EDİLECEK TRAFO YERİ	GÜNEYCE ADM-ŞAHİNEFENDİ ADM ENERJİ NAKİL HATTI KAMULAŞTIRMA YAPILACAK GÜZERGAH KBS ID : 101898	İLİ: NEVŞEHİR İLÇESİ : ÜRGÜP KÖYÜ : AYVALI, MAZİ, ŞAHİNEFENDİ İLÇESİ : DERİNKUYU KÖYÜ : GÜNEYCE	DATUM : ED50 D.NO : 36 DİLİM ARALIĞI : 6°
-------------------------------	--	--	--	--

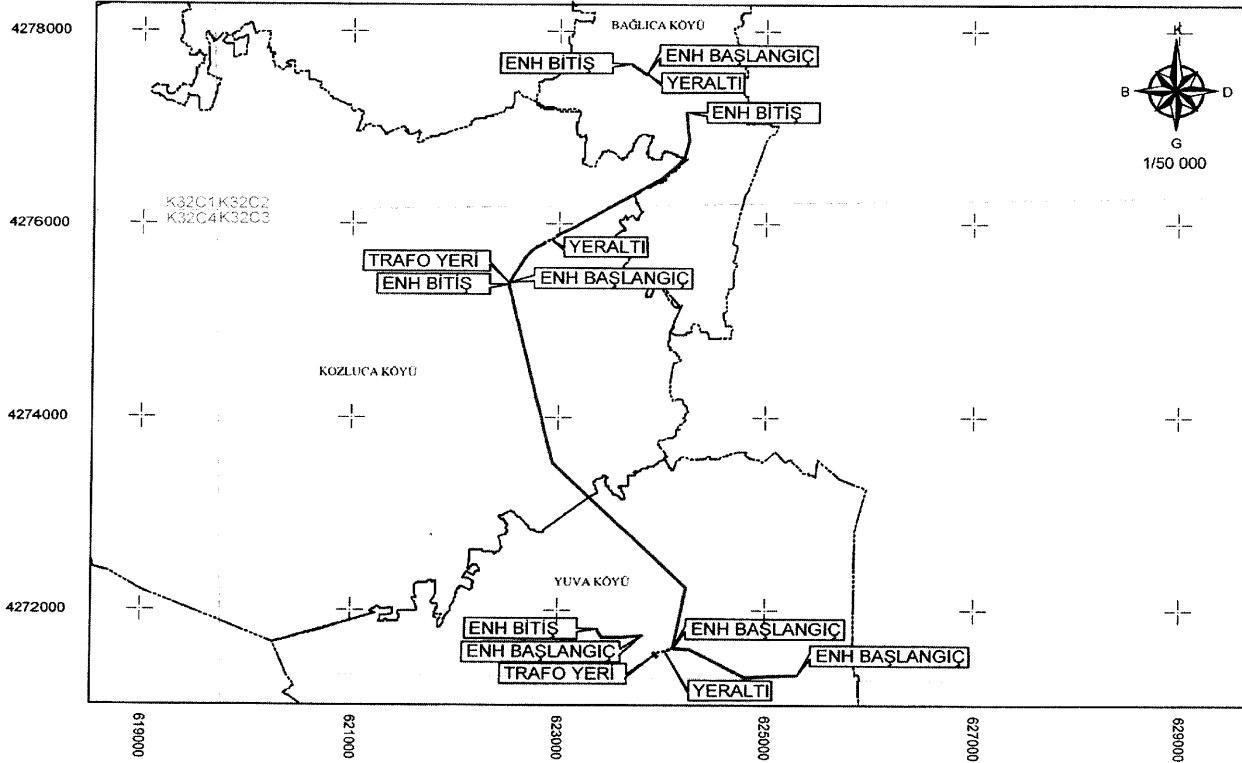

TÜRKİYE ELEKTRİK DAĞITIM A.Ş.	— TESIS EDİLECEK ENH	YUVA KÖYÜ KÖK VE İRTİBATLARI	İLİ: NEVŞEHİR	DATUM : ED50
	- - - TESIS EDİLECEK YERALTİ	ENERJİ NAKİL HATTI	İLÇESİ : ACIGÖL	D.NO : 36
	■ TESIS EDİLECEK TRAFO YERİ	KAMULAŞTIRMA YAPILACAK GÜZERGAH	KÖYÜ : YUVA, KOZLUCA VE BAĞLICA	DİLİM ARALIĞI : 6°
		KBS ID : 101767		

OVACIK MAH.



4219000



4218000




L33-D3

L33-C4

653000

654000

655000

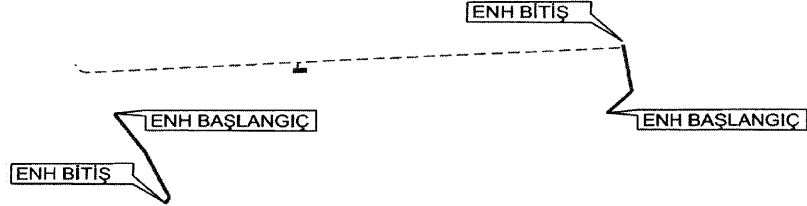

TÜRKİYE ELEKTRİK DAĞITIM A.Ş.


- TESİS EDİLECEK ENH
- TESİS EDİLECEK YERALTI
- TESİS EDİLECEK TRAFO

AKTAŞ-INLI
ENERJİ NAKİL HATTI
KAMULAŞTIRMA YAPILACAK GÜZERGAH
KBS ID: 101809

İLİ: NİĞDE
İLÇESİ: MERKEZ
MAHALLE: OVACIK

DATUM : ED50
D.NO : 36
DİLİM ARALIĞI : 6°

KOYUNLU MAH.

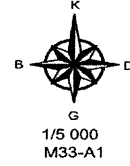

4205500

4205000

637500

638000

638500

ENH BİTİŞ

ENH

ENH BAŞLANGIÇ

ENH BİTİŞ

ENH BAŞLANGIÇ

TÜRKİYE ELEKTRİK DAĞITIM AŞ.

- TESIS EDİLECEK ENH
- TESIS EDİLECEK YERALTI
- TESIS EDİLECEK TRAFO

KOYUNLU BÖLGESİ 1. ETAP
ENERJİ NAKİL HATTI
KAMULAŞTIRMA YAPILACAK GÜZERGAH
KBS ID: 101807

İLİ: NİĞDE
İLÇESİ: MERKEZ
MAHALLE: KOYUNLU

DATUM : ED50
D.NO : 36
DİLİM ARALIĞI : 6°