

CUMHURBAŞKANI KARARI


**Karar Sayısı: 11212**

Türkiye Elektrik İletim Anonim Şirketi Genel Müdürlüğüne ait "154 kV (Kırklareli-Pınarhisar) Brş.N-Kırklareli OSB Enerji İletim Hattı (Doğu-Batı) Projesi" kapsamında ekli haritada gösterilen güzergâhlara isabet eden taşınmazlarda direk yerlerinin mülkiyet şeklinde, iletken salınım gabarisinin ise irtifak hakkı kurulmak suretiyle adı geçen Genel Müdürlük tarafından acele kamulaştırılmasına, 2942 sayılı Kamulaştırma Kanununun 27 nci maddesi gereğince karar verilmiştir.

24 Nisan 2026

Recep Tayyip ERDOĞAN
CUMHURBAŞKANI

24/4/2026 TARİHLİ VE 11212 SAYILI CUMHURBAŞKANI KARARININ EKİ HARİTA

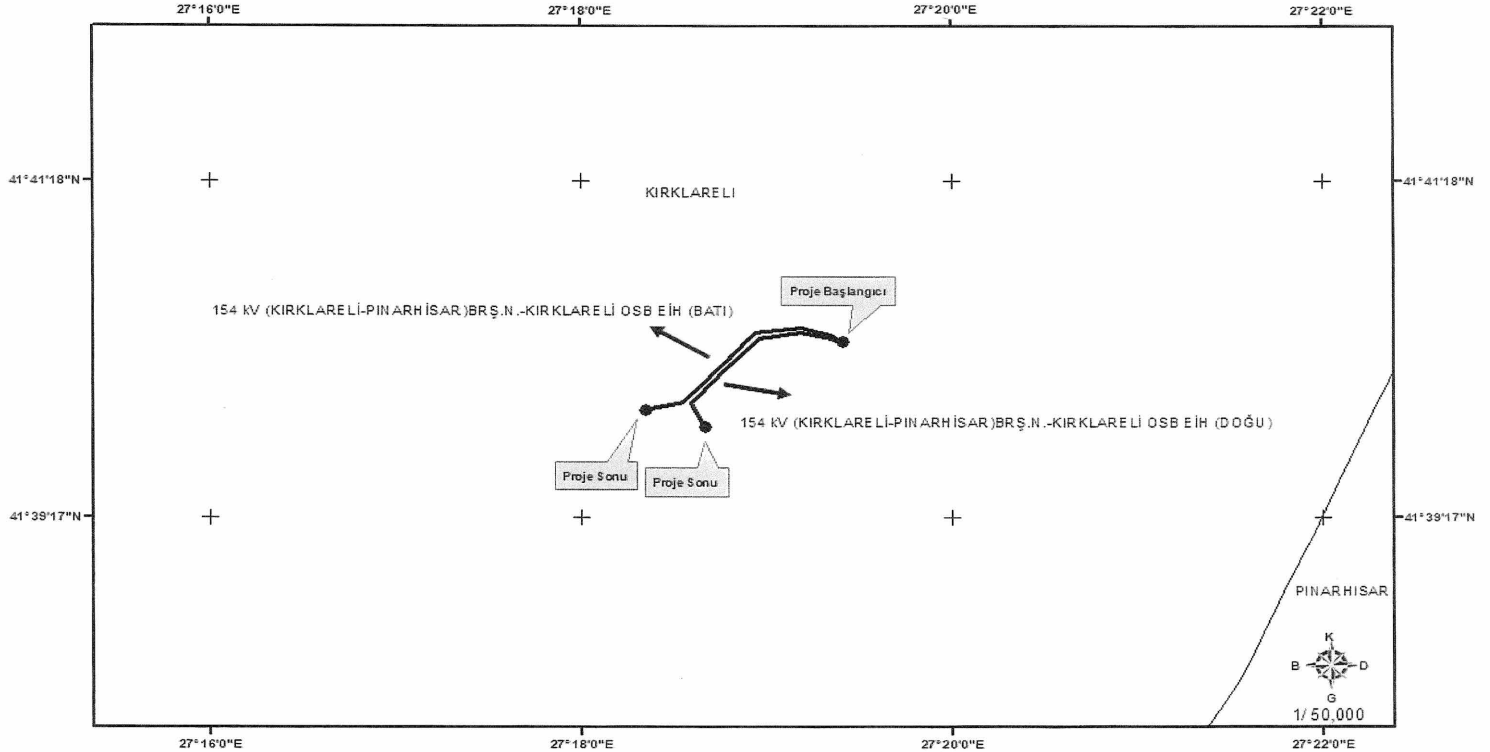

TÜRKİYE ELEKTRİK İLETİM A.Ş.

ACELE KAMULAŞTIRMA YAPILACAK
154 kV (KIRKLARELİ-PİNARHİSAR)BRŞ.N.-KIRKLARELİ OSB
ENERJİ İLETİM HATTI (DOĞU-BATI) GÜZERGAHLARI
PROJE NO: 2022D00-175939-176972