

## CUMHURBAŞKANI KARARI



## Karar Sayısı: 11452

Ekli liste ile haritalarda kamulaştırma bilgileri ve güzergâhları gösterilen enerji nakil hatlarının yapımı amacıyla söz konusu güzergâhlara isabet eden taşınmazlarda elektrik dağıtım tesis yerlerinin mülkiyet şeklinde, hat emniyet sahalılarının ise irtifak hakkı kurulmak suretiyle Türkiye Elektrik Dağıtım Anonim Şirketi Genel Müdürlüğü tarafından acele kamulaştırılmasına, 2942 sayılı Kamulaştırma Kanununun 27 nci maddesi gereğince karar verilmiştir.

19 Haziran 2026

Recep Tayyip ERDOĞAN  
CUMHURBAŞKANI

19/6/2026 TARİHLİ VE 11452 SAYILI CUMHURBAŞKANI KARARININ EKİ  
LİSTE VE HARİTALAR

SIRA NO	TESİS ADI	İLİ	UZUNLUK (km)	KAMULAŞTIRMA ALANI (m <sup>2</sup> )	İRTİFAK ALANI (m <sup>2</sup> )
1	Dinar TM Baraklı KÖK ENH	Afyonkarahisar	22+618,40	1310,21	231007,86
2	Ardıçkaya ENH	Karaman	7+588,86	1151,57	99585,03
3	Akıncılar DM-Kırkişla ENH	Konya	29+710,06	3604,64	406679,97
4	Çatören ADM - Yeşiltekke ENH	Konya	14+757,95	1506,36	205214,15
5	Doğutepe KÖK - Yeşilyurt KÖK ENH	Konya	14+812,42	1272,59	185091,03
6	Suşehri Sökün ENH	Sivas	1+389,91	79,77	19299,24
7	Kümaş-2 GES DM-Saray TM ENH	Yozgat	4+000,74	1032,61	33986,61
8	Kümaş 3 GES DM-Yerköy DM ENH	Yozgat-Kırşehir	20+214,20	2070,82	311980,57

4 222 500

4 217 500

4 212 500

227 500

BOSTANCI

ENH BITİŞİ

YORGALAR

BARAKLI

MADENLER

GÖKÇEK  
227 500

DİNAR  
KARAHACILI

KORKUYU  
227 500

ENH BAŞLANGICI

DİNAR  
GENÇALI

GENÇALI  
242 500

AFYONKARAHİSAR  
DİNAR



1/75 000


TÜRKİYE ELEKTRİK DAĞITIM AŞ.

- TESIS EDİLECEK ENH  
■ TESIS EDİLECEK KÖK


DİNAR TM-BARAKLI KÖK  
ENERJİ NAKİL HATTI  
KAMULAŞTIRMA YAPILACAK GÜZERGAH

İL : AFYONKARAHİSAR  
İLÇE : DİNAR, EVCİLER  
MAH : BOSTANCI, YORGALAR, BARAKLI  
MADENLER, KARAHACILI, GÖKÇEK  
KORKUYU, GENÇALI


DATUM : ED50  
D.N:36  
DİLİM GENİŞLİĞİ : 6

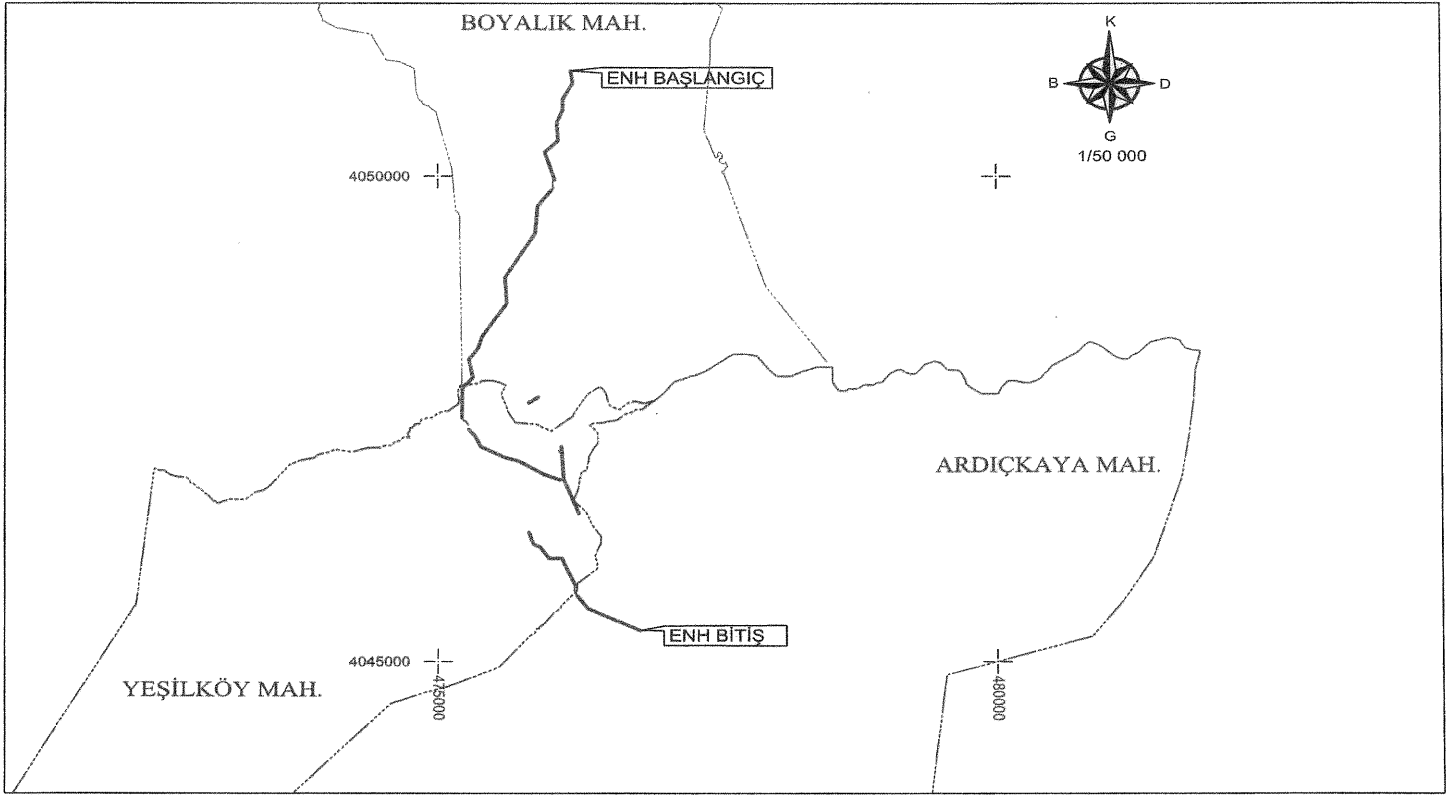

TÜRKİYE ELEKTRİK DAĞITIM AŞ.	— TESİS EDİLECEK ENH	ARDIÇKAYA ENERJİ NAKİL HATTI KAMULAŞTIRMA YAPILACAK GÜZERGAH KBS ID: 102305	İLİ: KARAMAN İLÇESİ: ERMENEK MAHALLE: BOYALIK, YEŞİLKÖY, ARDIÇKAYA	DATUM : ED50 D.NO : 36 DİLİM ARALIĞI : 6° PAFTA NO: O29-D3
	— TESİS EDİLECEK YERALTI			
	■ TESİS EDİLECEK TRAFO			

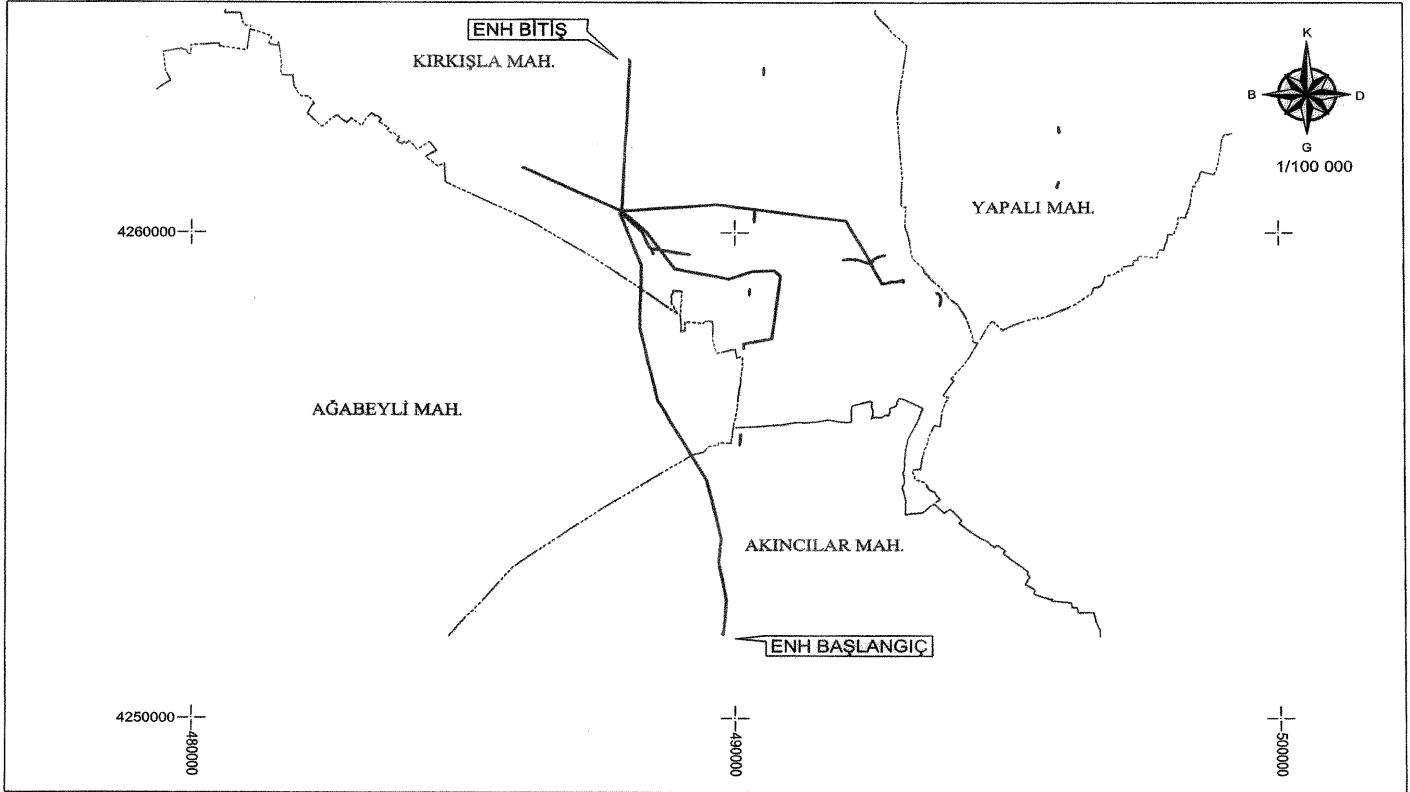

TÜRKİYE ELEKTRİK DAĞITIM AŞ.	— TESİS EDİLECEK ENH	AKINCILAR DM-KIRKIŞLA ENERJİ NAKİL HATTI KAMULAŞTIRMA YAPILACAK GÜZERGAH KBS ID : 101868	İLİ: KONYA İLÇESİ : ALTINEKİN. CIHANBEYLİ MAHALLESİ : AKINCILAR, AĞABEYLİ, KIRKIŞLA VE YAPALI	DATUM : ED50 D.NO : 36 DİLİM ARALIĞI : 6° PAFTA : K29-C4, K29-C3, L29-B2, L29-B1
	— TESİS EDİLECEK YERALTI			
	■ TESİS EDİLECEK TRAFO			

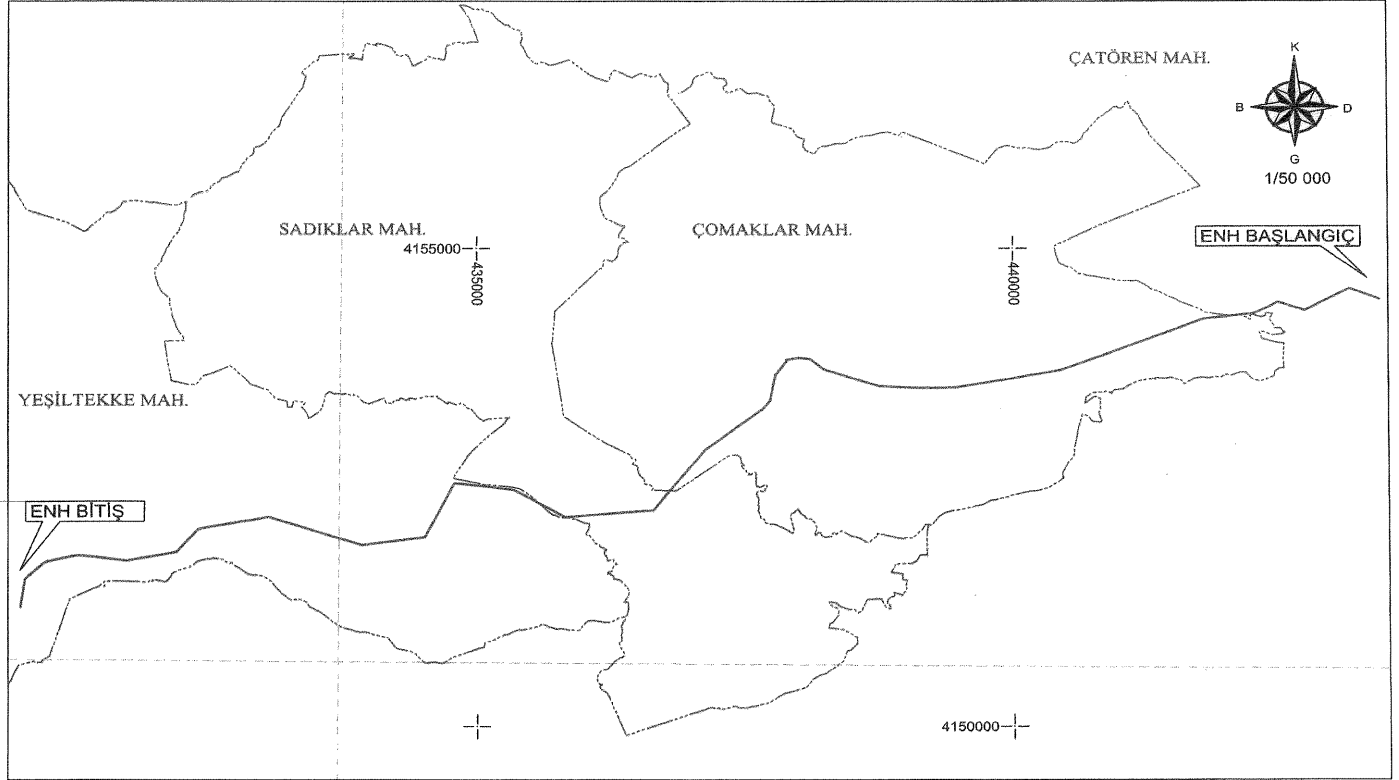


TÜRKİYE ELEKTRİK DAĞITIM AŞ.

- TESİS EDİLECEK ENH
- TESİS EDİLECEK YERALTI
- TESİS EDİLECEK TRAFİ

ÇATÖREN ADM - YEŞİLTEKKE  
ENERJİ NAKİL HATTI  
KAMULAŞTIRMA YAPILACAK GÜZERGAH  
KBS ID : 102302

İLİ: KONYA  
İLÇESİ : AKÖREN, MERAM  
MAHALLESİ : ÇATÖREN,  
ÇOMAKLAR, SADIKLAR,  
YEŞİLTEKKE


DATUM : ED50  
D.NO : 36  
DİLİM ARALIĞI : 6°  
PAFTA : M28-D3, M28-A2,  
M28-C4, N28-B1

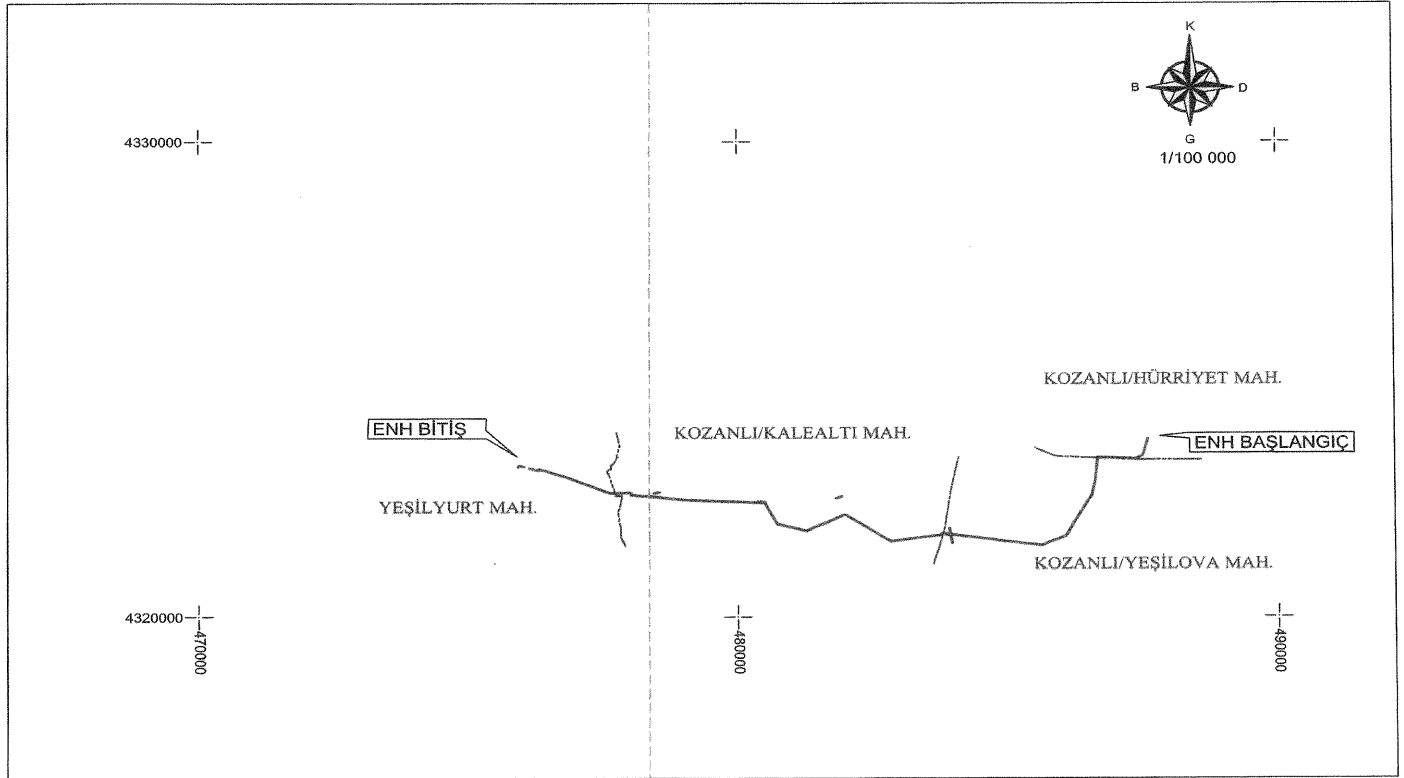

TÜRKİYE ELEKTRİK DAĞITIM AŞ.	— TESİS EDİLECEK ENH	DOĞUTEPE KÖK - YEŞİLYURT KÖK ENERJİ NAKİL HATTI KAMULAŞTIRMA YAPILACAK GÜZERGAH KBS ID : 102308	İLİ: KONYA İLÇESİ: KULU MAHALLESİ : KOZANLI/HÜRRIYET KOZANLI/YEŞİLOVA,KOZANLI/ KALEALTI, YEŞİLYURT	DATUM : ED50 D.NO : 36 DİLİM ARALIĞI : 6° PAFTA : J29-D3, J29-C4
	— TESİS EDİLECEK YERALTI			
	■ TESİS EDİLECEK TRAFİ			



TÜRKİYE ELEKTRİK DAĞITIM A.Ş.	<p>ENERJİ NAKİL HATTI TRAFO-DAĞITIM MERKEZLERİ YERALTI KABLOSU</p>	SUŞEHİRİ SÖKÜN ENERJİ NAKİL HATTI KAMULAŞTIRMA YAPILACAK GÜZERGAH	İL : SİVAS İLÇE : SUŞEHİRİ KÖY : SÖKÜN	DATUM: ED50 DOM: 39 DİLİM GENİŞLİĞİ: 6° PAFTA NO: H40A3
-------------------------------	--	---	--	--

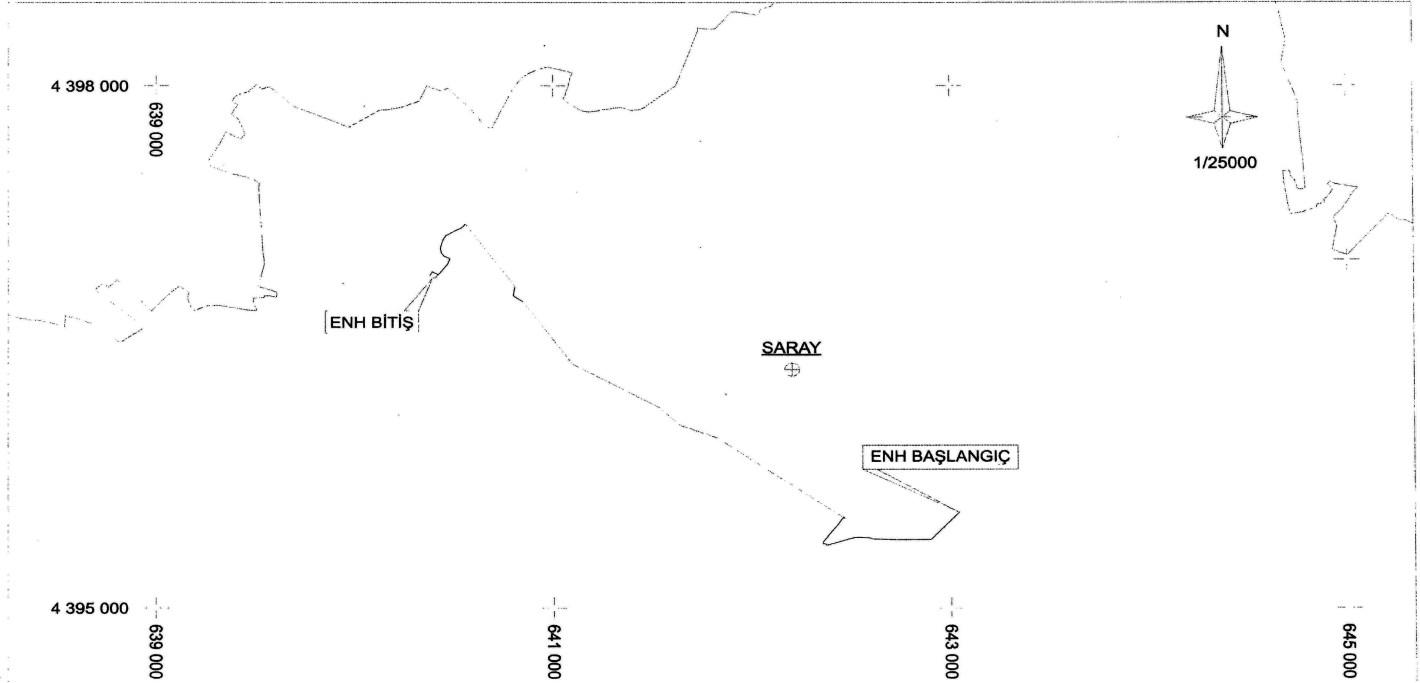


TÜRKİYE ELEKTRİK DAĞITIM A.Ş.



--- ENERJİ NAKİL HATTI  
--- TRAF0-DAĞITIM MERKEZLERİ  
--- YERALTI KABLOSU

KÜMAŞ-2 GES DM - SARAY TM  
ENERJİ NAKİL HATTI  
KAMULAŞTIRMA YAPILACAK GÜZERGAH

İL : YOZGAT  
İLÇE : YERKÖY  
KÖY : SARAY

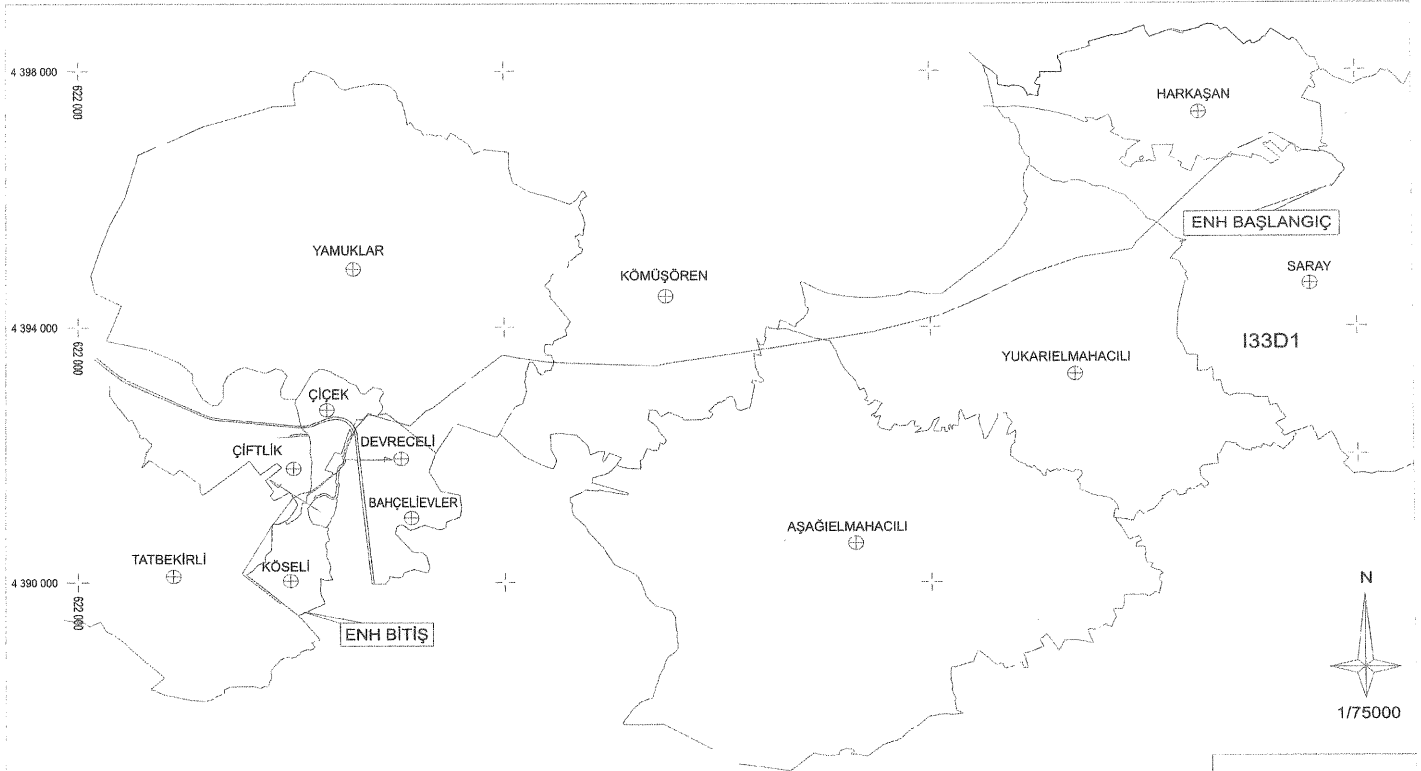DATUM : ED50  
DOM : 36  
DİLİM GENİŞLİĞİ : 6°  
PAFTA NO : 13302



<p>TÜRKİYE ELEKTRİK DAĞITIM A.Ş.</p>	<p>— ENERJİ NAKİL HATTI   TRAFÖ-DAĞITIM MERKEZLERİ   YERALTI KABLOSU</p>	<p>KÜMAŞ 3 GES DM - YERKÖY DM  ENERJİ NAKİL HATTI  KAMULAŞTIRMA YAPILACAK GÜZERGAH</p>	<p>İL : YOZGAT  İLÇE : YERKÖY  KÖY : SARAY, HARKAŞAN, YUKARIELMAHACILI  AŞAĞIELMAHACILI, KÖMÜŞÖREN, YAMUKLAR  İL : KIRŞEHİR  İLÇE : ÇİÇEKDAĞI  KÖY : BAHÇELİEVLER, ÇİÇEK, DEVRECELİ,  KÖSELİ, ÇİFTLİK, TATBEKİRLİ</p>	<p>DATUM: ED50  DOM: 36  DILIM GENİŞLİĞİ: 6°  PAFTA NO: 132C2 ; 133D1 ; 133D2</p>
--------------------------------------	--	--	---	---