

CUMHURBAŞKANI KARARI

**Karar Sayısı: 11638**


Ekli liste ile haritalarda kamulaştırma bilgileri ve güzergâhları gösterilen enerji nakil hatlarının yapımı amacıyla söz konusu güzergâhlara isabet eden taşınmazlarda elektrik dağıtım tesis yerlerinin mülkiyet şeklinde, hat emniyet sahalarının ise irtifak hakkı kurulmak suretiyle Türkiye Elektrik Dağıtım Anonim Şirketi Genel Müdürlüğü tarafından acele kamulaştırılmasına, 2942 sayılı Kamulaştırma Kanununun 27 nci maddesi gereğince karar verilmiştir.

21 Ağustos 2026

Recep Tayyip ERDOĞAN
CUMHURBAŞKANI

LİSTE VE HARİTALAR

SIRA NO	TESİS ADI	İLİ	UZUNLUK (km)	KAMULAŞTIRMA ALANI (m ²)	İRTİFAK ALANI (m ²)
1	Başkışla Kızılyaka TR ENH	Karaman	9+808,43	2159,43	79014,93
2	Demirli Köyü Ceylanlar ENH	Kırşehir	1+095,50	134,17	10329,32
3	Günyüzü DM4 ENH	Konya	7+875,74	1243,51	99301,33
4	Küçükhasan KÖK-Odabaşı KÖK ENH	Konya	11+540,28	2570,06	141181,48
5	Pınarcık KÖK Yeni Kuşça KÖK ENH	Konya	11+851,94	1573,52	134110,76
6	Üçhüyük DM2 Sulama Çıkışı ENH	Konya	12+256,83	1814,31	146020,06
7	Yeni Atlantı ENH	Konya	31+779,08	7992,73	421823,65
8	Yeni Çatalhüyük KÖK ENH	Konya	13+019,22	1805,93	111104,12
9	Yeni Karaköy ENH	Konya	5+357,11	859,20	55139,25
10	Ürgüp DM-Akköy KÖK ENH	Nevşehir	9+867,57	928,85	145138,52
11	Güney Altay KÖK Kolsuz ENH	Niğde	8+723,50	1585,87	106635,99
12	Yeni Konaklı ADM ENH	Niğde	16+815,74	3071,92	205828,35
13	Kümaş 1-4 GES Ortak DM-Yozgat TM ENH	Yozgat	20+180,59	3100,94	256916,06

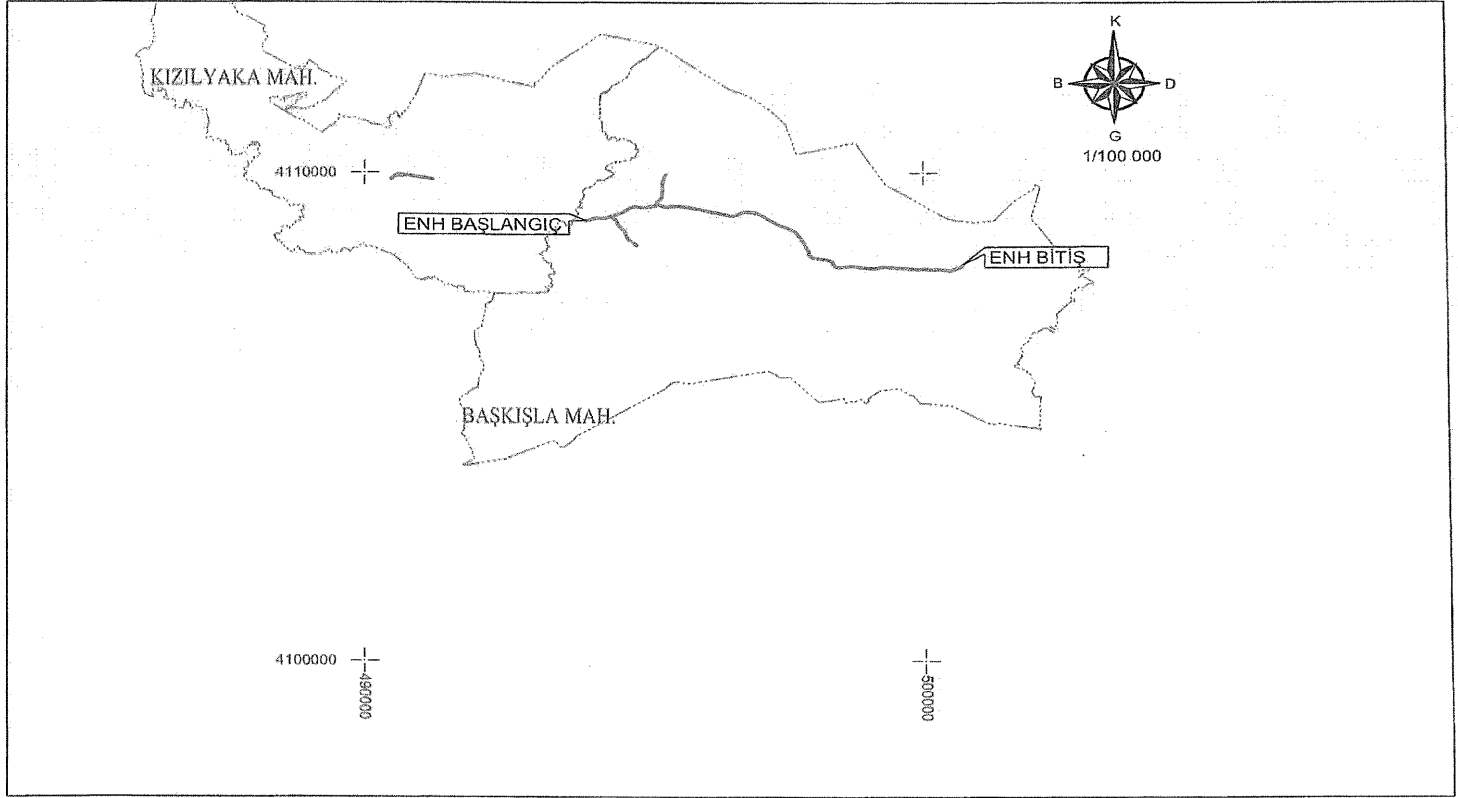


TÜRKİYE ELEKTRİK DAĞITIM A.Ş.

- TESİS EDİLECEK ENH
- - - TESİS EDİLECEK YERALTI
- TESİS EDİLECEK TRAFİ


BAŞKIŞLA KIZILYAKA TR
ENERJİ NAKİL HATTI
KAMULAŞTIRMA YAPILACAK GÜZERGAH
KBS ID: 101883

İLİ: KARAMAN
İLÇESİ: MERKEZ
MAHALLE: BAŞKIŞLA, KIZILYAKA


DATUM : ED50
D.NO : 36
DİLİM ARALIĞI : 6°
PAFTA : N29C2,N29C3,N30D4

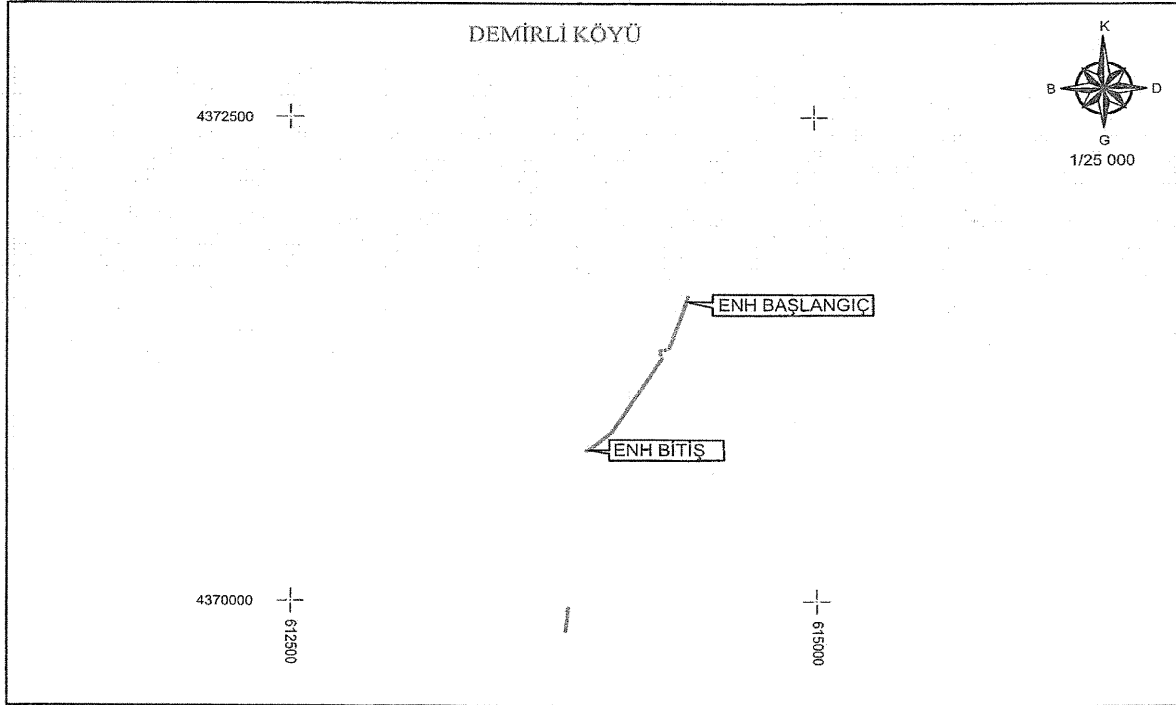


TÜRKİYE ELEKTRİK DAĞITIM AŞ	———— TESIS EDİLECEK ENH ----- TESIS EDİLECEK YERALTI ■ TESIS EDİLECEK TRAFİKO YERİ	DEMİRLİ KÖYÜ CEYLANLAR ENH ENERJİ NAKİL HATTI KAMULAŞTIRMA YAPILACAK GÜZERGAH KBS ID : 101852	İLİ: KIRŞEHİR İLÇESİ : ÇİÇEKDAĞI KÖYÜ : DEMİRLİ	DATUM : ED50 D.NO : 36 DİLİM ARALIĞI : 6° PAFTA : J32-B1
-----------------------------	---	---	--	--

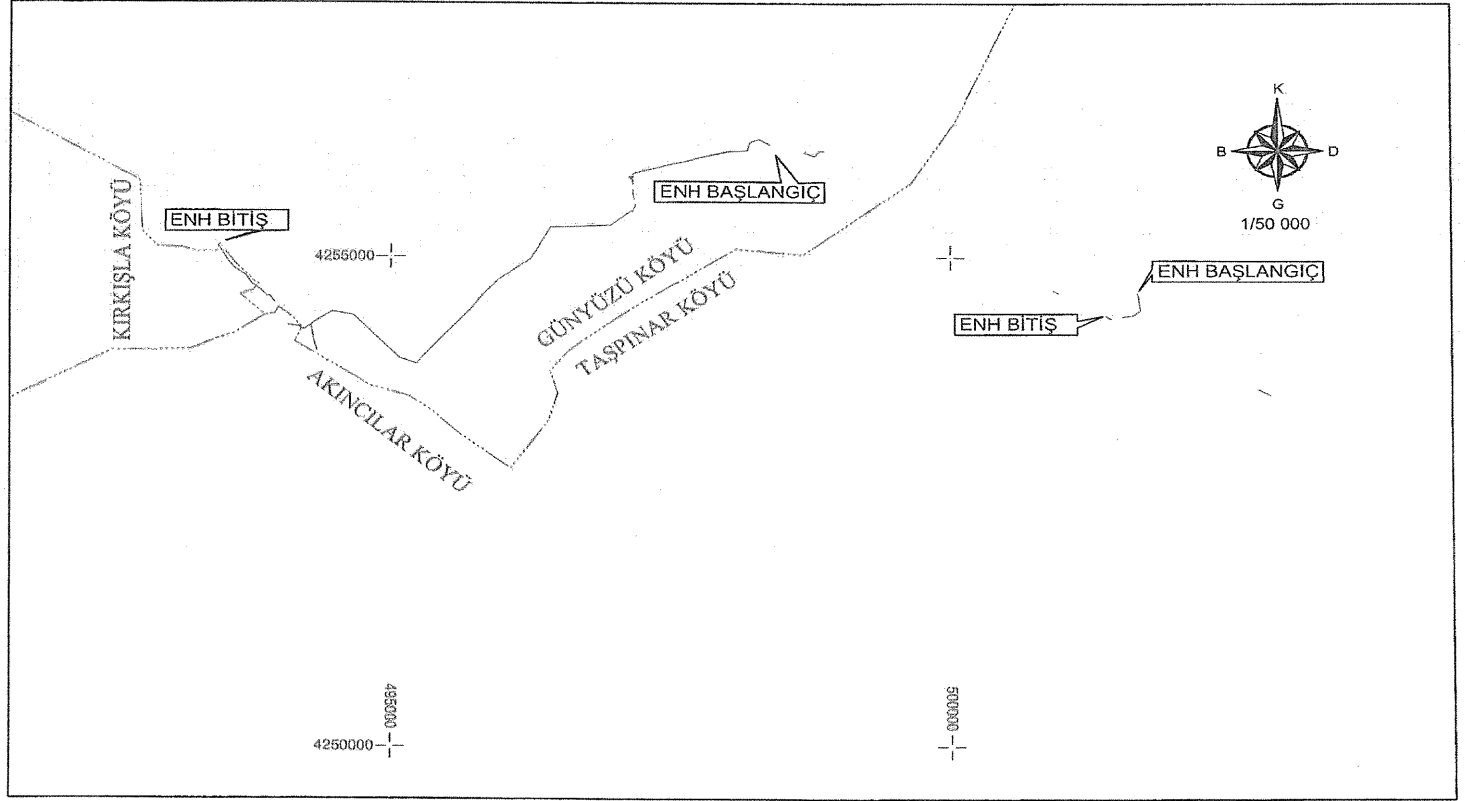

TÜRKİYE ELEKTRİK DAĞITIM A.Ş.	— TESIS EDİLECEK ENH — TESIS EDİLECEK YERALTI ■ TESIS EDİLECEK TRAFO	GÜNYÜZÜ DM4 ENERJİ NAKİL HATTI KAMULAŞTIRMA YAPILACAK GÜZERGAH KBS ID: 102313	İLİ: KONYA İLÇESİ: ÇİHANBEYLİ, ALTINEKİN MAHALLE: KIRKIŞLA, AKINCILAR TAŞPINAR, GÜNYÜZÜ	DATUM : ED50 D.NO : 36 DİLİM ARALIĞI : 6° PAFTA : L29B2, L30A1
-------------------------------	---	---	---	--

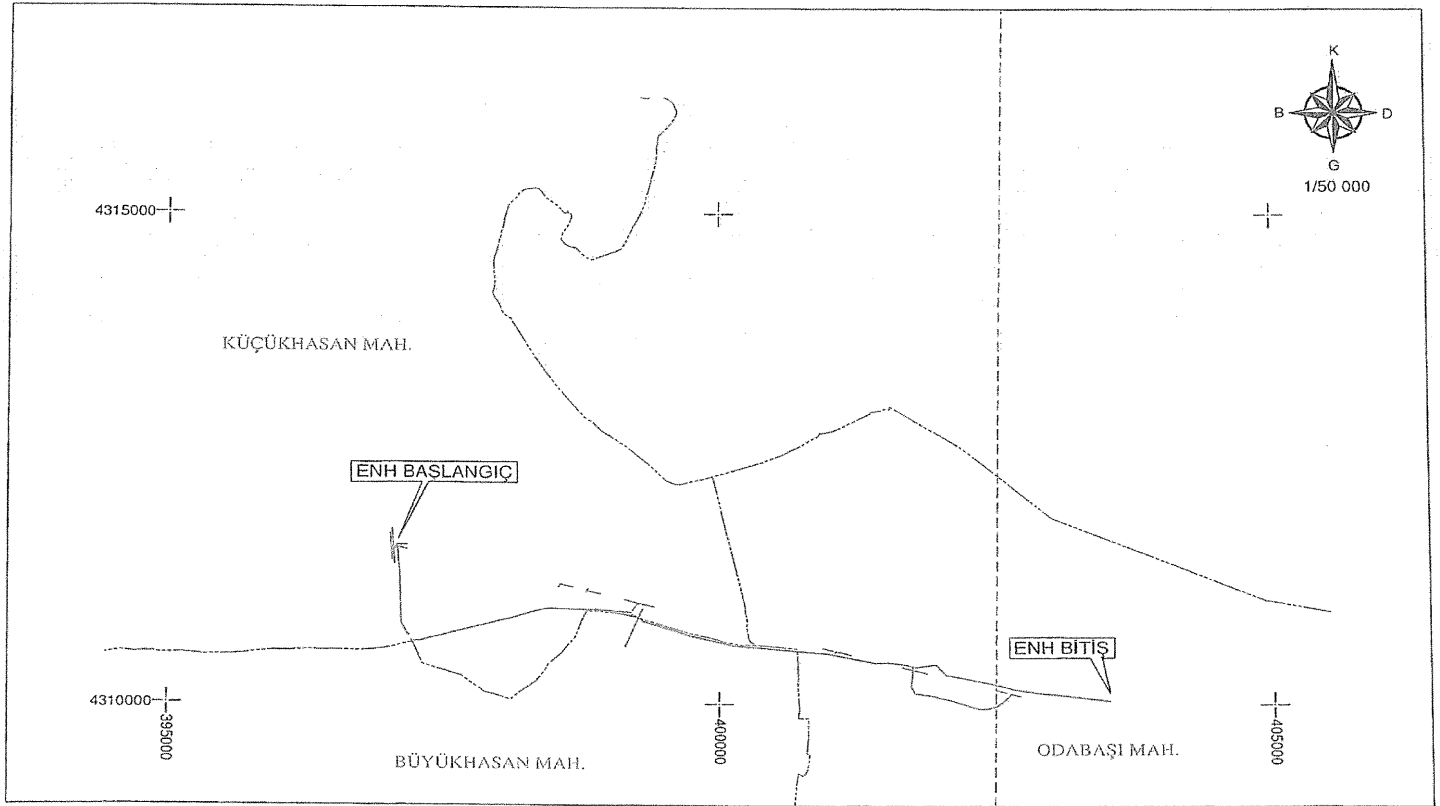


TÜRKİYE ELEKTRİK DAĞITIM AŞ.	— TESIS EDİLECEK ENH --- TESIS EDİLECEK YERALTI ■ TESIS EDİLECEK TRAFİ	KÜÇÜKHASAN KÖK - ODABAŞI KÖK ENERJİ NAKİL HATTI KAMULAŞTIRMA YAPILACAK GÜZERGAH KBS ID : 102368	İLİ: KONYA İLÇESİ : YUNAK, ÇELTİK MAHALLESİ : ODABAŞI, BÜYÜKHASAN, KÜÇÜKHASAN	DATUM : ED50 D.NO : 36 DİLİM ARALIĞI : 6° PAFTA : K27-B1, K27-B2
------------------------------	---	---	---	--

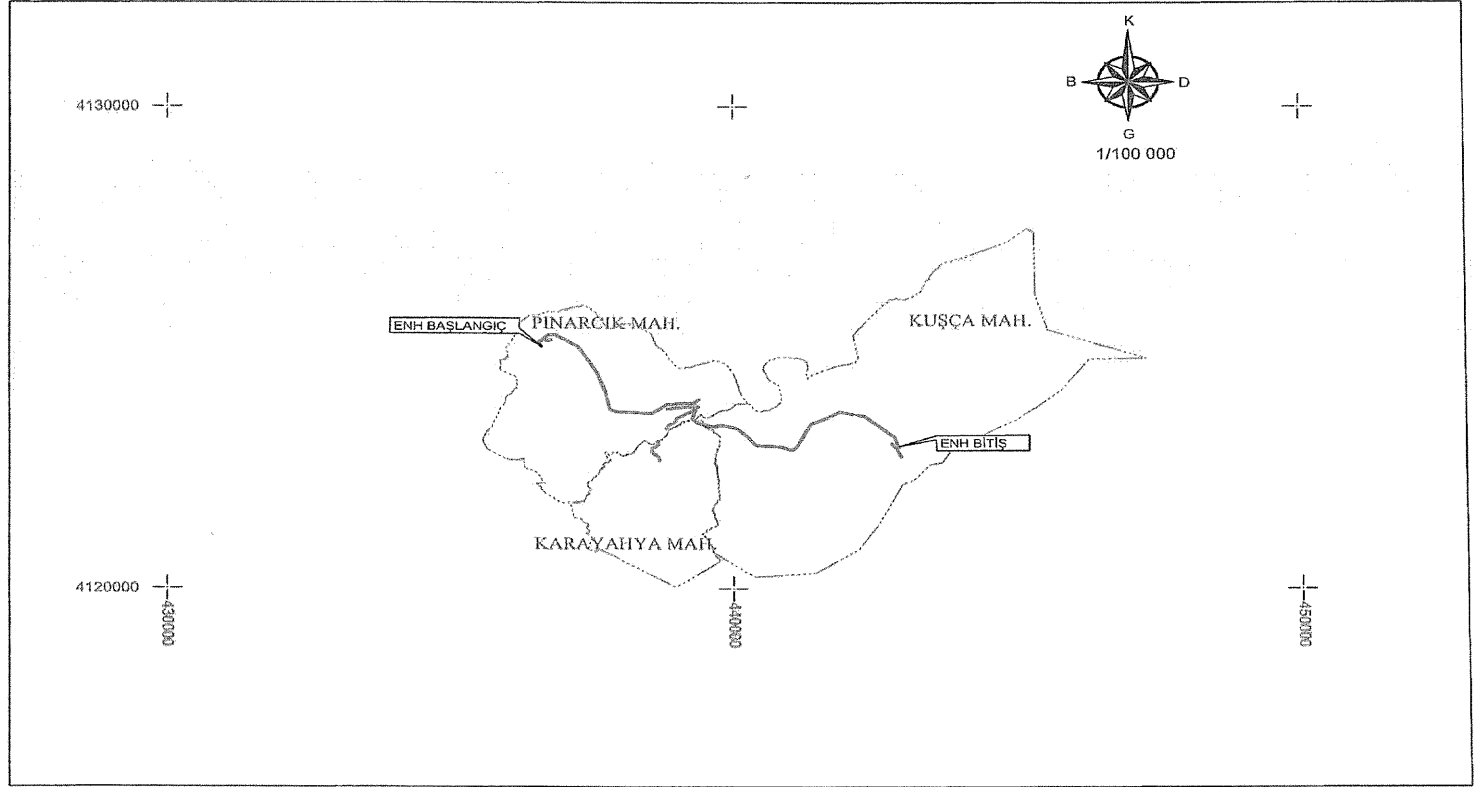


TÜRKİYE ELEKTRİK DAĞITIM A.Ş.	— TESİS EDİLECEK ENH — TESİS EDİLECEK YERALTI ■ TESİS EDİLECEK TRAFİ	PINARCIK KÖK YENİ KUŞÇA KÖK ENERJİ NAKİL HATTI KAMULAŞTIRMA YAPILACAK GÜZERGAH KBS ID:101846	İL: KONYA İLÇESİ: BOZKIR MAHALLE: PINARCIK,KUŞÇA, KARAYAHYA	DATUM : ED50 D.NO : 36 DİLİM ARALIĞI : 6° PAFTA : N28C1,N28B4
-------------------------------	---	--	--	---

4170000

+

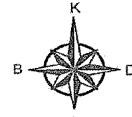

1/100 000

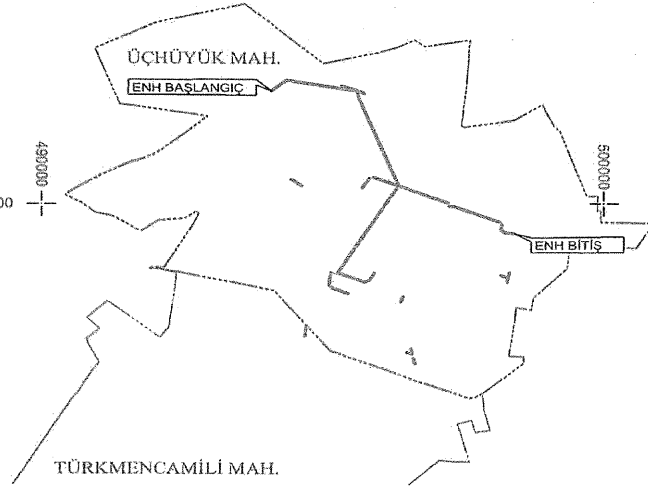490000
4160000


TÜRKİYE ELEKTRİK DAĞITIM AŞ.

- TESİS EDİLECEK ENH
- TESİS EDİLECEK YERALTI
- TESİS EDİLECEK TRAFO


ÜÇHÜYÜK DM2 SULAMA ÇIKIŞI
ENERJİ NAKİL HATTI
KAMULAŞTIRMA YAPILACAK GÜZERGAH
KBS ID: 102231

İLİ: KONYA
İLÇESİ: ÇUMRA
MAHALLE: TÜRKMENÇAMİLİ
ÜÇHÜYÜK


DATUM : ED50
D.NO : 36
DİLİM ARALIĞI : 6°
PAFTA : M29-C3

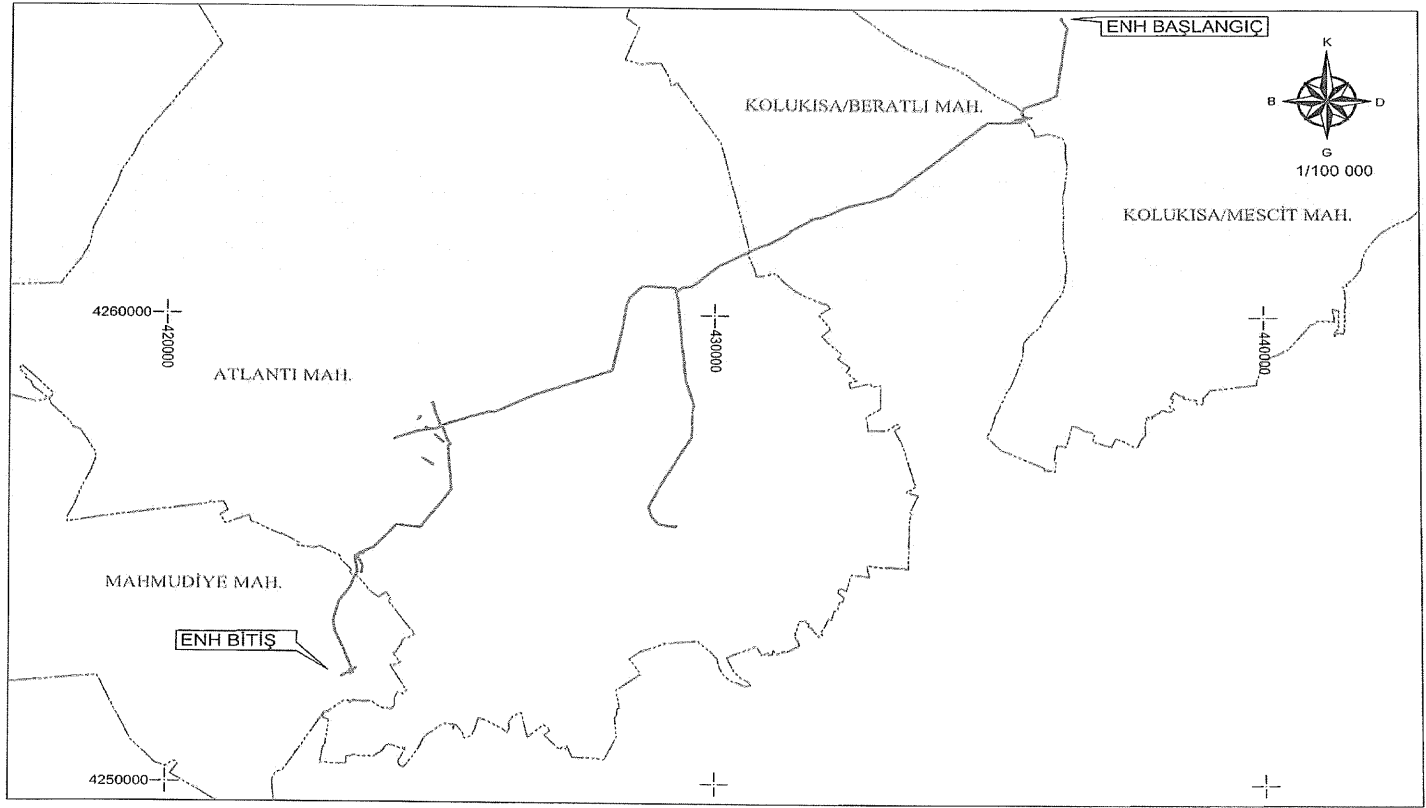


TÜRKİYE ELEKTRİK DAĞITIM A.Ş.	— TESİS EDİLECEK ENH — TESİS EDİLECEK YERALTI ■ TESİS EDİLECEK TRAFO	YENİ ATLANTI ENERJİ NAKİL HATTI KAMULAŞTIRMA YAPILACAK GÜZERGAH KBS ID : 1101850	İLİ: KONYA İLÇESİ : KADINHANI MAHALLESİ : KOLUKISA/MESCİT KOLUKISA/BERATLI, ATLANTI, MAHMUDIYE	DATUM : ED50 D.NO : 36 DİLİM ARALIĞI : 6° PAFTA : K28-D3, K28-C4, L28-A1, L28-A2
-------------------------------	---	--	--	--

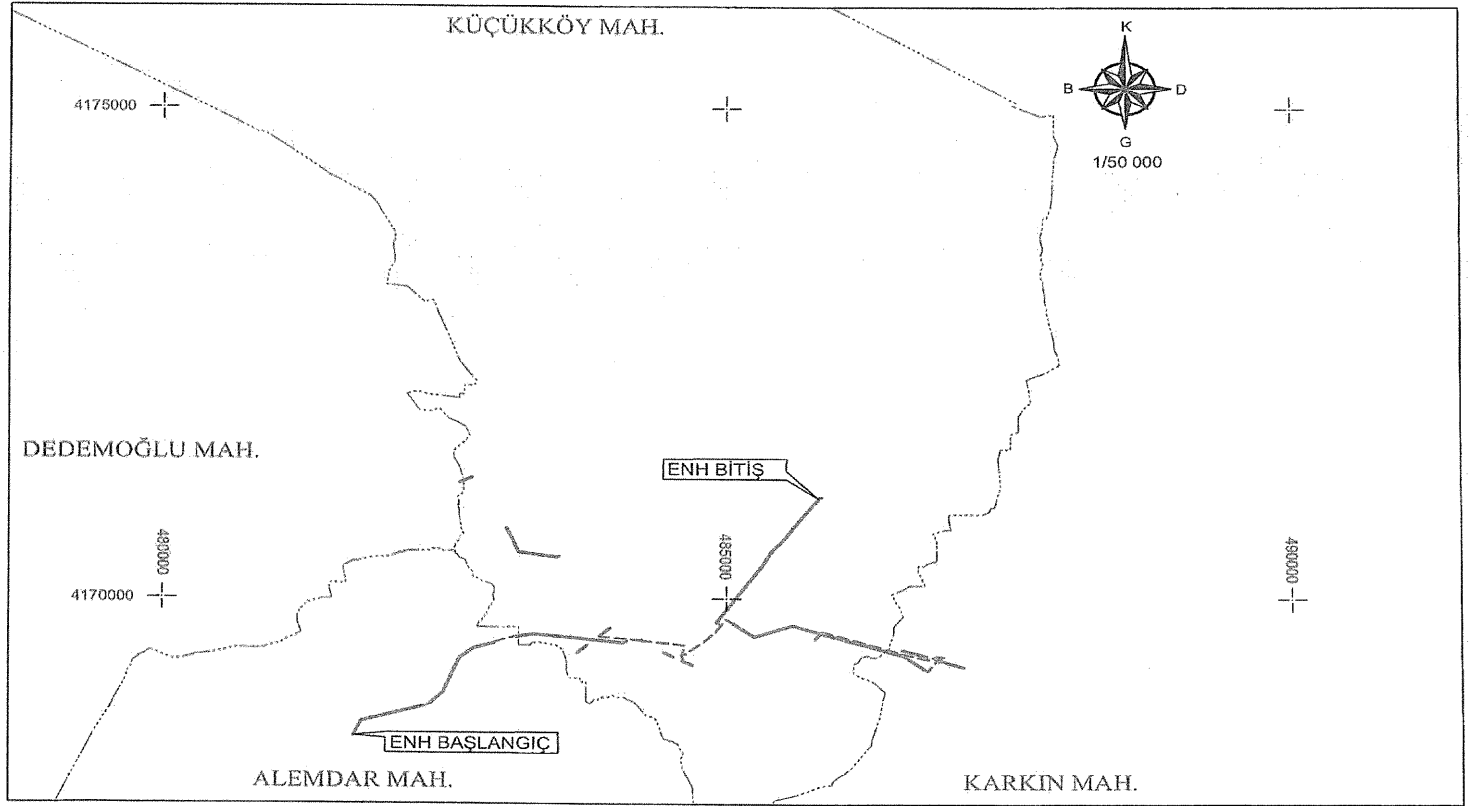

TÜRKİYE ELEKTRİK DAĞITIM A.Ş.	— TESİS EDİLECEK ENH - - - TESİS EDİLECEK YERALTI ■ TESİS EDİLECEK TRAFO	YENİ ÇATALHÜYÜK KÖK ENERJİ NAKİL HATTI KAMULAŞTIRMA YAPILACAK GÜZERGAH KBS ID: 102304	İLİ: KONYA İLÇESİ: ÇUMRA MAHALLE: KARKIN, ALEMDAR KÜÇÜKKÖY	DATUM : ED50 D.NO : 36 DİLİM ARALIĞI : 6° PAFTA : M29-C1
-------------------------------	--	--	---	---

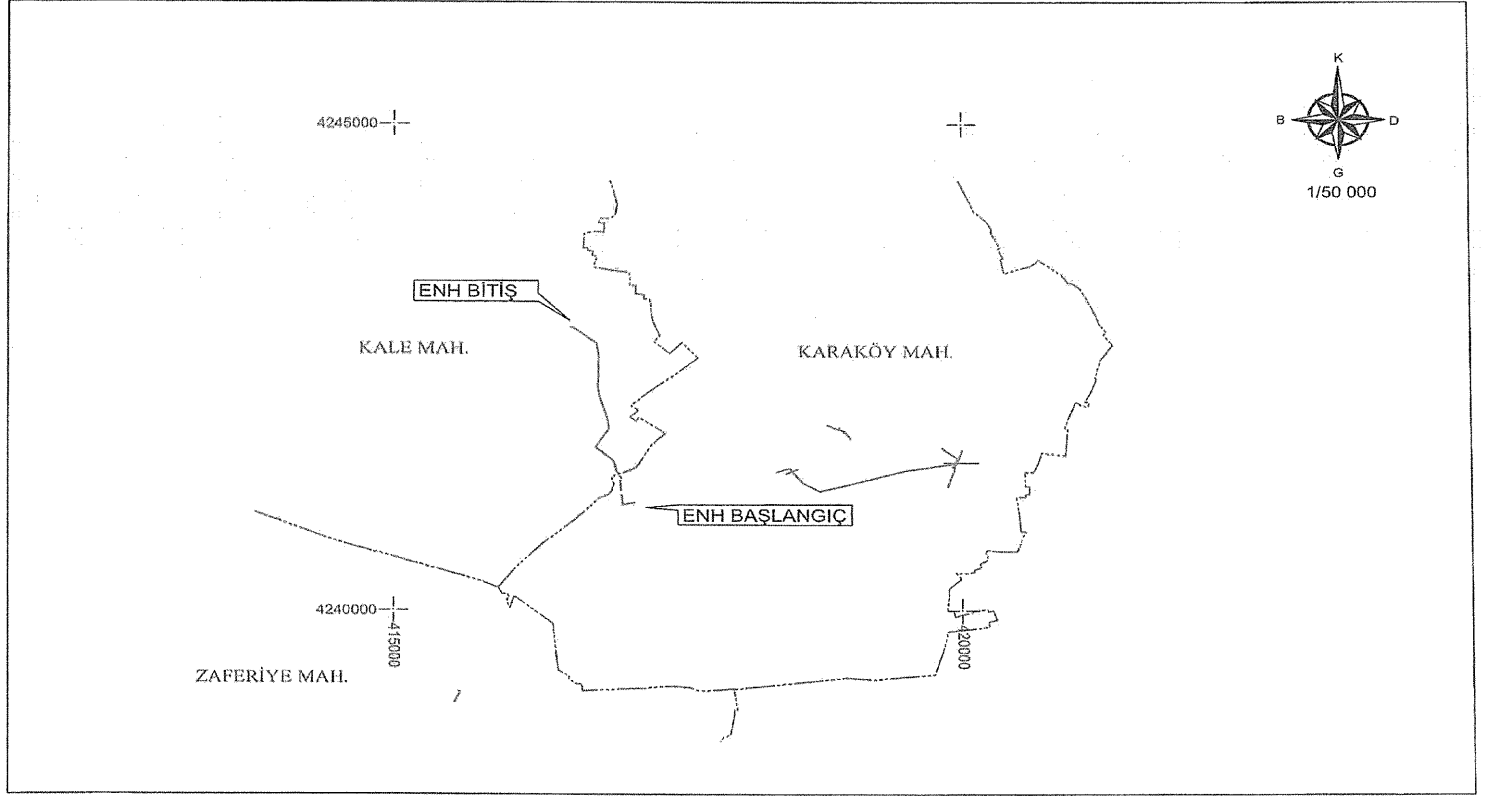


TÜRKİYE ELEKTRİK DAĞITIM A.Ş.	— TESİS EDİLECEK ENH — TESİS EDİLECEK YERALTI ■ TESİS EDİLECEK TRAFO	YENİ KARAKÖY ENERJİ NAKİL HATTI KAMULAŞTIRMA YAPILACAK GÜZERGAH KBS ID : 102316	İLİ: KONYA İLÇESİ: İLGIN MAHALLESİ : KARAKÖY, KALE, ZAFERİYE	DATUM : ED50 D.NO : 36 DİLİM ARALIĞI : 6° PAFTA : L28-A4
-------------------------------	--	--	---	---

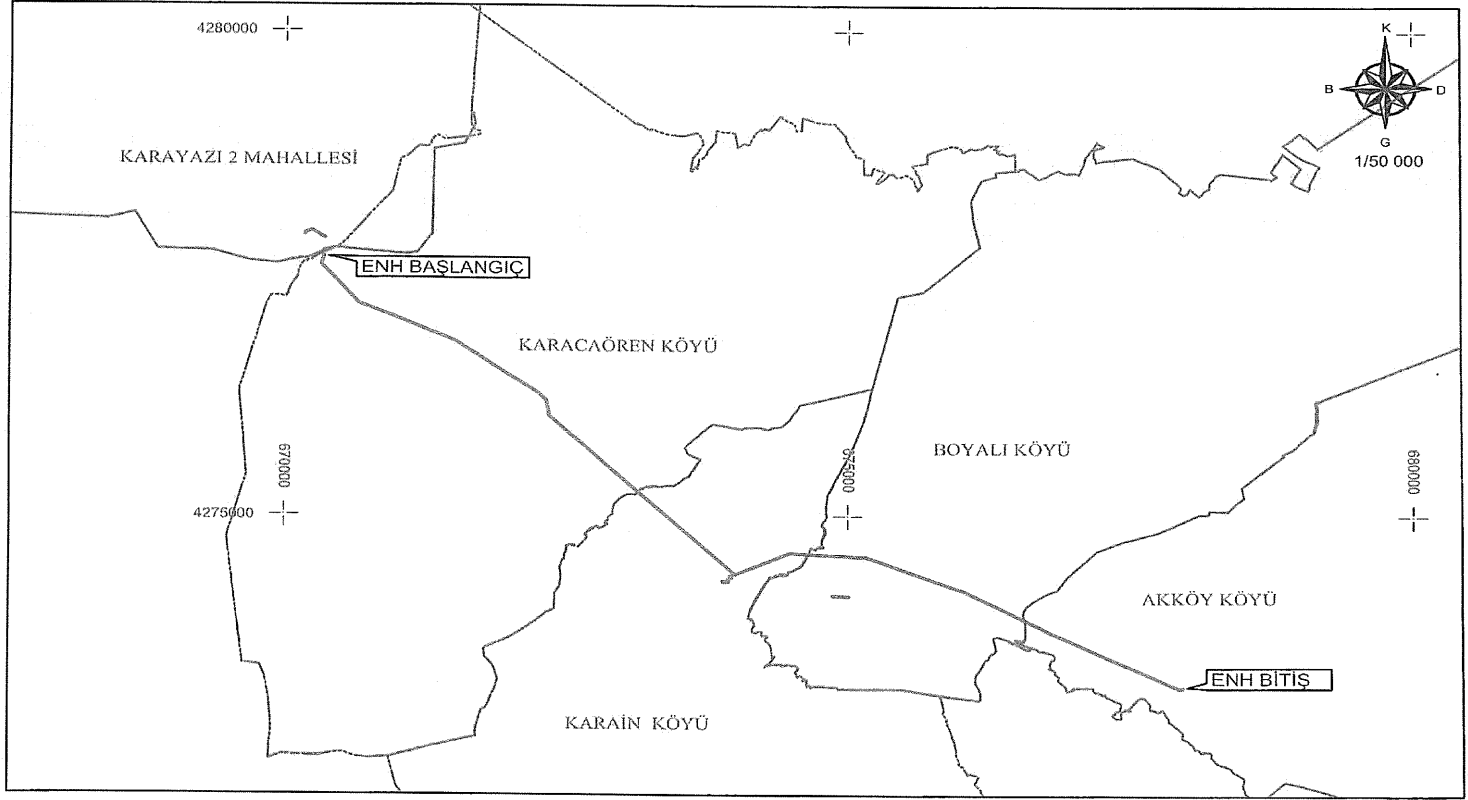

TÜRKİYE ELEKTRİK DAĞITIM A.Ş.	— TESİS EDİLECEK ENH — TESİS EDİLECEK YERALTI ■ TESİS EDİLECEK TRAFO	ÜRGÜP DM-AKKÖY KÖK ENERJİ NAKİL HATTI KAMULAŞTIRMA YAPILACAK GÜZERGAH KBS ID : 102287	İLİ: NEVŞEHİR İLÇESİ : ÜRGÜP MAH./KÖY : KARAYAZI 2, KARACAÖREN, KARAIN BOYALI VE AKKÖY	DATUM : ED50 D.NO : 36 DİLİM ARALIĞI : 6° PAFTA : K33C2, K33C3 K34D4
-------------------------------	---	--	---	---

GÜNEY MAH.

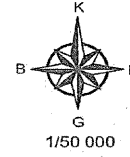

4170000

+

ENH BAŞLANGIÇ

ENH BİTİŞ

4165000

+

+


TÜRKİYE ELEKTRİK DAĞITIM A.Ş.

— TESİS EDİLECEK ENH
--- TESİS EDİLECEK YERALTI
■ TESİS EDİLECEK TRAFO

GÜNEY ALTAY KÖK KOLSUZ
ENERJİ NAKİL HATTI
KAMULAŞTIRMA YAPILACAK GÜZERGAH
KBS ID:15006

İLİ: NİĞDE
İLÇESİ: ULUKIŞLA
MAHALLE: GÜNEY

DATUM : ED50
D.NO : 36
DİLİM ARALIĞI : 6°
PAFTA : M32-C2,M33-D1

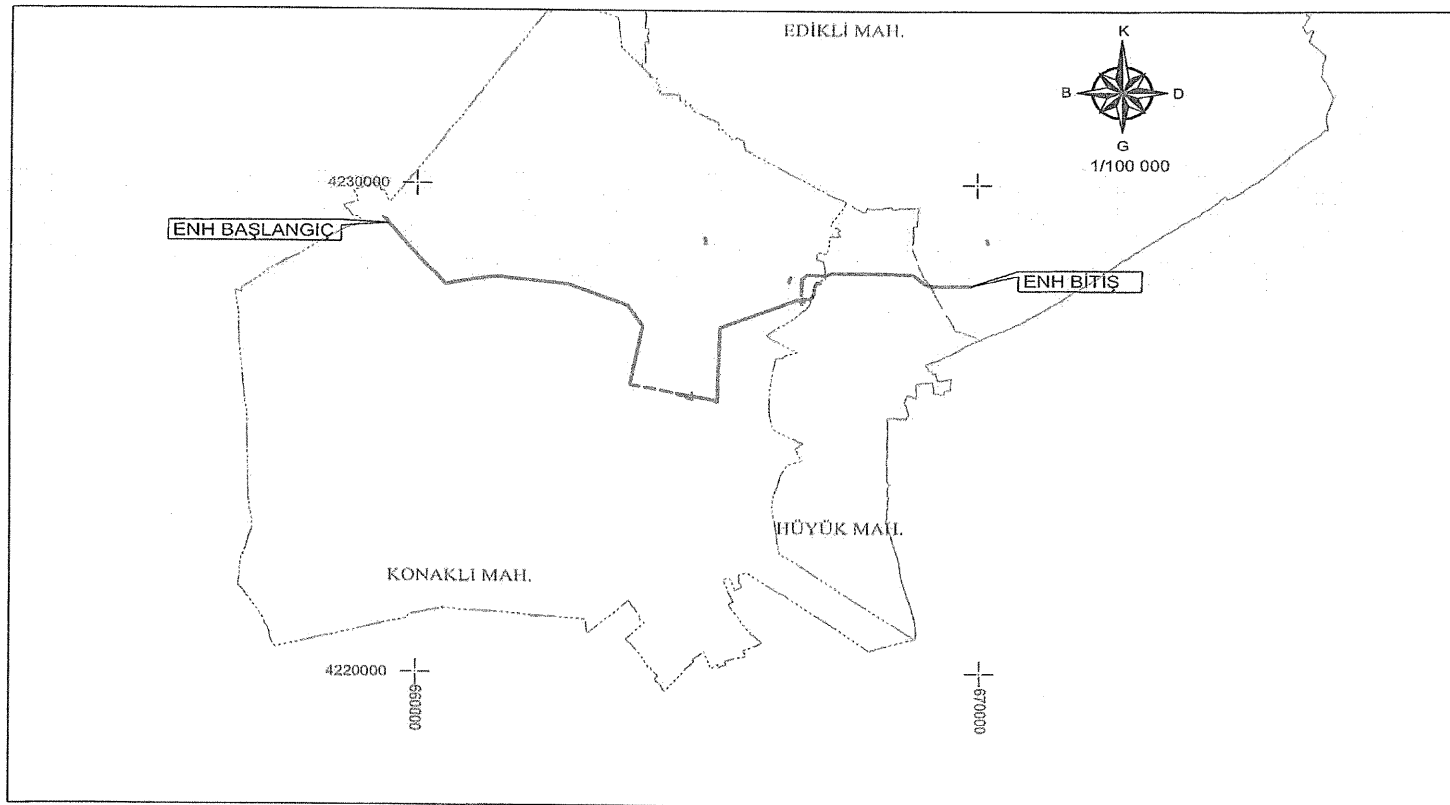

TÜRKİYE ELEKTRİK DAĞITIM A.Ş.	—	TESİS EDİLECEK ENH	YENİ KONAKLI ADM ENERJİ NAKİL HATTI KAMULAŞTIRMA YAPILACAK GÜZERGAH KBS ID: 102301	İLİ: NİĞDE İLÇESİ: MERKEZ MAHALLE: EDİKLİ, HÜYÜK, KONAKLI	DATUM : ED50 D.NO : 36 DİLİM ARALIĞI : 6° PAFTA : L33-C1,L33-C2
	—	TESİS EDİLECEK YERALTI			
		TESİS EDİLECEK TRAFO			

