

CUMHURBAŞKANI KARARI



Karar Sayısı: 11863

Ekli liste ile haritalarda kamulaştırma bilgileri ve güzergâhları gösterilen enerji nakil hatlarının yapımı amacıyla söz konusu güzergâhlara isabet eden taşınmazlarda elektrik dağıtım tesis yerlerinin mülkiyet şeklinde, hat emniyet sahalarının ise irtifak hakkı kurulmak suretiyle Türkiye Elektrik Dağıtım Anonim Şirketi Genel Müdürlüğü tarafından acele kamulaştırılmasına, 2942 sayılı Kamulaştırma Kanununun 27 nci maddesi gereğince karar verilmiştir.


9 Ekim 2026

Recep Tayyip ERDOĞAN
CUMHURBAŞKANI


LİSTE VE HARİTALAR

SIRA NO	TESİS ADI	İLİ	UZUNLUK (km)	KAMULAŞTIRMA ALANI (m ²)	İRTİFAK ALANI (m ²)
1	Çardak - Sazköy DM - Çaltı TR-1 - Günişığı GES DM Arası ENH	Denizli	11+012,98	813,50	160.559,23
2	Çivril TM-Yiğit DM Arası ENH ve DM Tesis İşİ ENH	Denizli	9+063,70	1.880,58	103.808,46
3	Nazar-Sarkuysan GES ENH	Diyarbakır	16+896,11	5.621,96	184.031,14
4	Sultanice KÖK-Gülçavuş Sahil DM1-TR1 ENH	Edirne	3+363,37	414,57	46.809,96
5	Harmanaltı DM-Tosunburnu KÖK ENH	Kırşehir	13+481,20	1.339,85	163.909,63
6	66 Nolu KÖK - Sarıncı DM ENH	Konya	10+063,24	1.809,62	120.545,46
7	Fevziye KÖK Bozan ENH	Konya	17+752,34	1.809,63	221.410,81
8	Karaömerler DM ENH	Konya	11+352,84	1.516,50	136.727,18
9	Kargacı Servili Pınarözü ENH	Konya	10+961,50	1.178,60	106.300,71
10	Zincirli Sulama ENH	Konya	14+632,88	2.329,57	172.395,24
11	Boğaz ADM ve İrtibatları ENH	Nevşehir	8+780,97	2.203,10	94.370,41
12	Hamzalı GES KÖK-Hamzalı MOD ENH	Nevşehir	9+030,96	2.578,20	106.076,36
13	Özay İM ve İrtibatları ENH	Nevşehir	2+254,55	821,34	28.915,24
14	Yeni Kurt DM ENH	Niğde	3+980,35	433,57	42.452,31
15	Jandarma Kabin - TOKİ DM Şebeke Yenileme Projesi ENH	Sakarya	0+918,43	317,14	1.837,44
16	BİM Viranşehir GES ENH	Şanlıurfa	20+831,83	8.867,71	398.856,78
17	Central GES İlave DM ve 400 KVA TR DM ENH	Trabzon	0+598,68	132,48	3.629,59

SAZKÖY, ÇALTI, HÜRRİYET, GEMİŞLİ

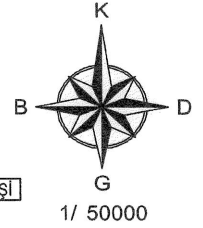

1/ 50000

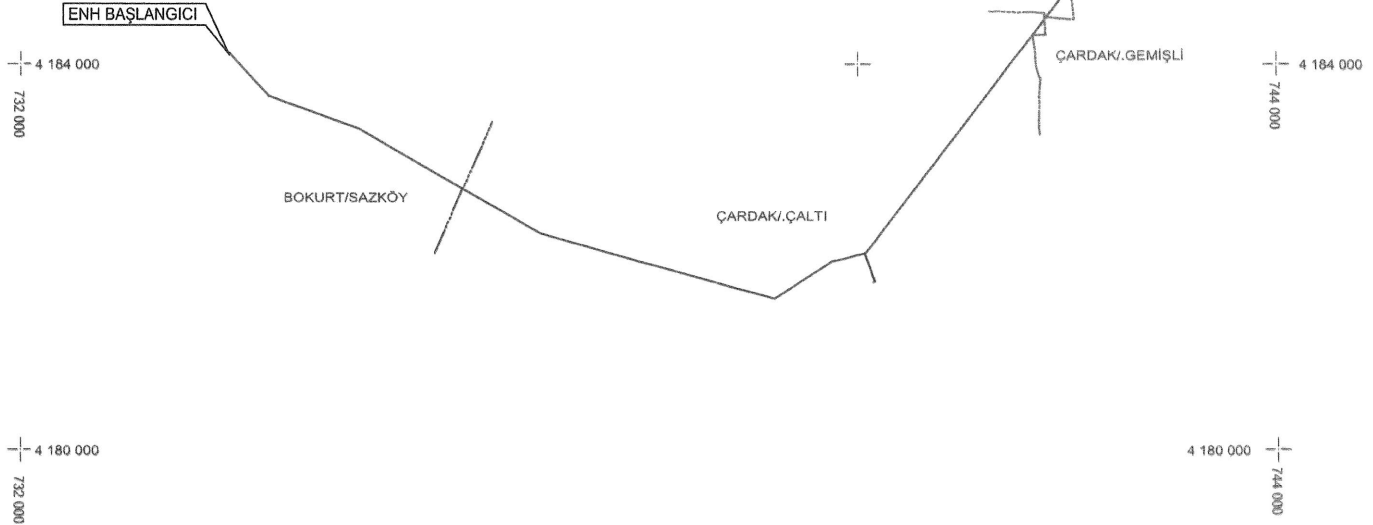


TÜRKİYE ELEKTRİK DAĞITIM A.Ş.

- TESİS EDİLECEK ENH
- TESİS EDİLECEK YERALTI
- TESİS EDİLECEK TRAFO


ÇARDAK - SAZKÖY DM - ÇALTI TR-1 - GÜNEŞİĞİ GES DM ARASI
ENERJİ NAKİL HATTI
KAMULAŞTIRMA YAPILACAK GÜZERGAH
KBS ID :

İLİ : DENİZLİ
İLÇESİ : BOKUZURT, ÇARDAK
MAHALLESİ : SAZKÖY, ÇALTI, HÜRRİYET, GEMİŞLİ


DATUM : ED50
DİLİM NO : 35
DİLİM GENİŞLİĞİ: 6"

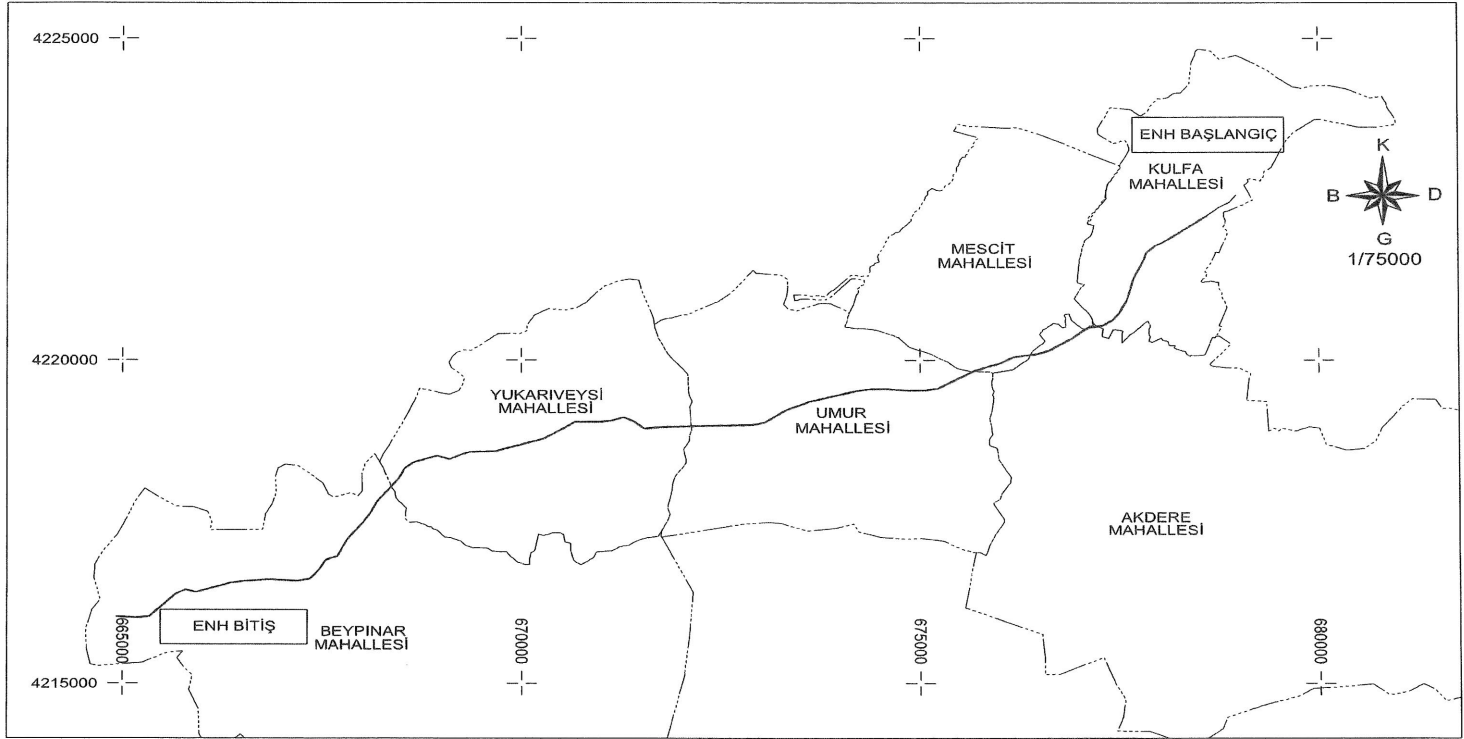


TÜRKİYE ELEKTRİK DAĞITIM A.Ş.		TESİS EDİLECEK ENH TESİS EDİLECEK YERALTI TESİS EDİLECEK TRAFÖ	NAZAR-SARKUYSAN GES ENH KAMULAŞTIRMA YAPILACAK GÜZERGAH	İL : DİYARBAKIR İLÇE : SILVAN MAHALLE : KULFA-MESCİT-UMUR-AKDERE YUKARIVEYSİ-BEYPINAR DATUM : ED-50 D.O.M : 39 DİLİM GENİŞLİĞİ : 6 PAFTA : L45 - L46
-------------------------------	---	--	--	---

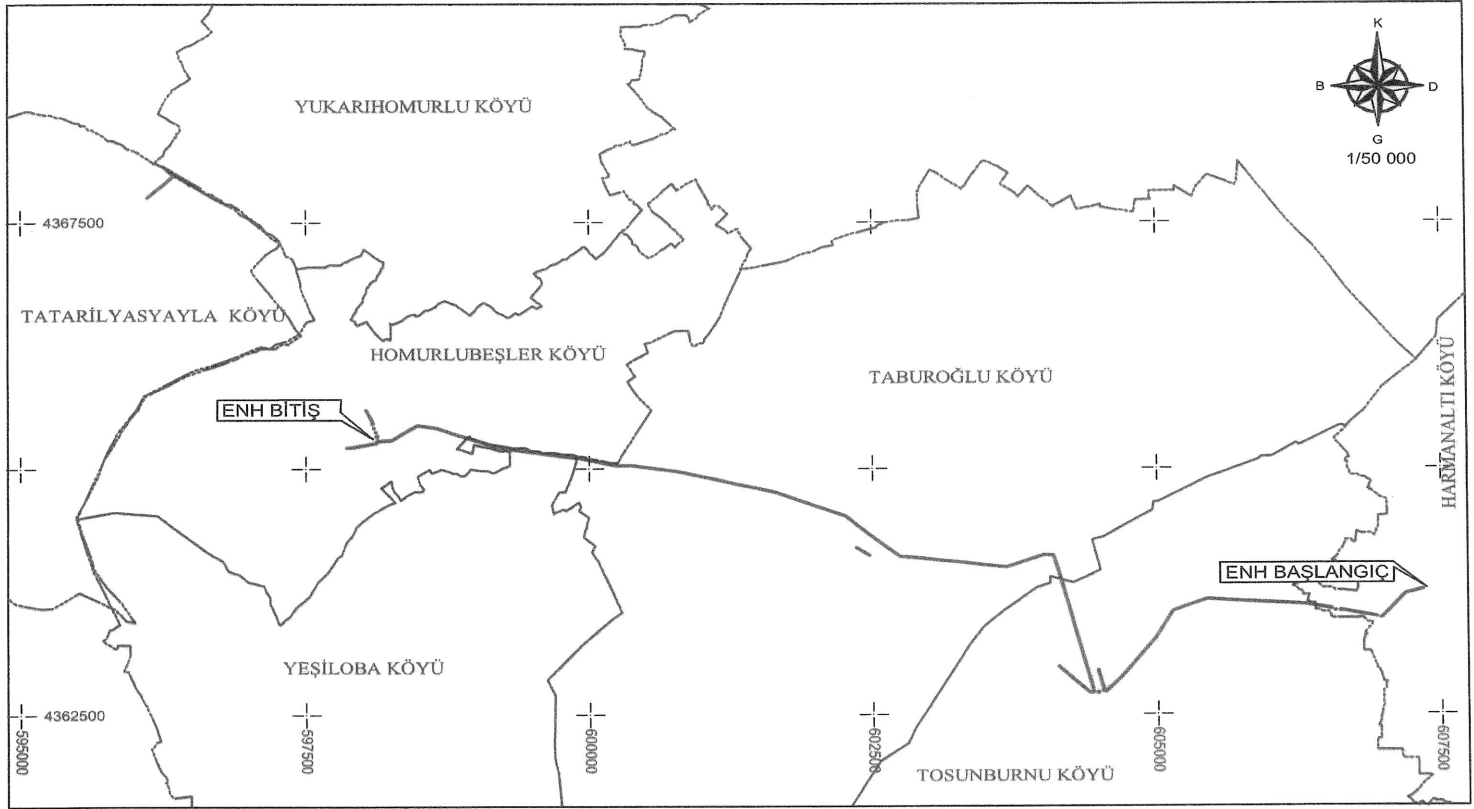


TÜRKİYE ELEKTRİK DAĞITIM A.Ş.	— TESİS EDİLECEK ENH ----- TESİS EDİLECEK YERALTI ■ TESİS EDİLECEK TRAFİ	HARMANALTI DM-TOSUNBURNU KÖYÜ ENERJİ NAKİL HATTI KAMULAŞTIRMA YAPILACAK GÜZERGAHA KBS ID:102584	İLİ: KIRŞEHİR İLÇESİ: BOZTEPE VE MERKEZ KÖY: HARMANALTI, TOSUNBURNU, TABUROĞLU, YEŞİLOBA, HOMURLUBEŞLER, YUKARIHOMURLU VE TATARILYASYAYLA	DATUM : ED50 D.NO : 36 DİLİM ARALIĞI : 6° PAFTA : J32A1-J32A2
-------------------------------	---	---	--	---

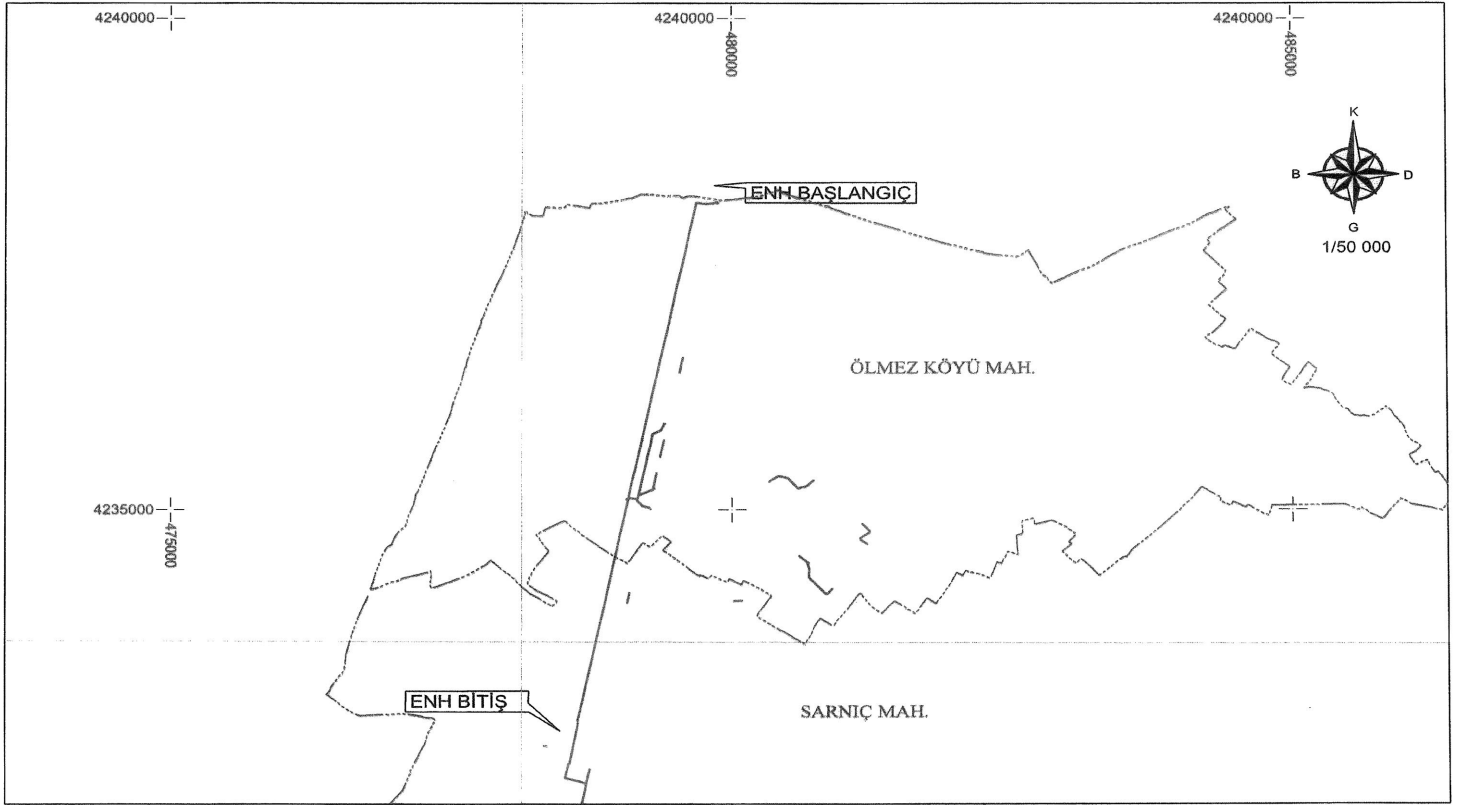

TÜRKİYE ELEKTRİK DAĞITIM A.Ş.	— TESİS EDİLECEK ENH - - - TESİS EDİLECEK YERALTI ■ TESİS EDİLECEK TRAFO	66 NOLU KÖK - SARNIÇ DM ENERJİ NAKİL HATTI KAMULAŞTIRMA YAPILACAK GÜZERGAH KBS ID: 101853	İLİ: KONYA İLÇESİ: ALTINEKİN MAHALLE: ÖLMEZ KÖYÜ, SARNIÇ	DATUM : ED50 D.NO : 36 DİLİM ARALIĞI : 6° PAFTA : L29-B4, L29-C1
-------------------------------	--	--	---	---

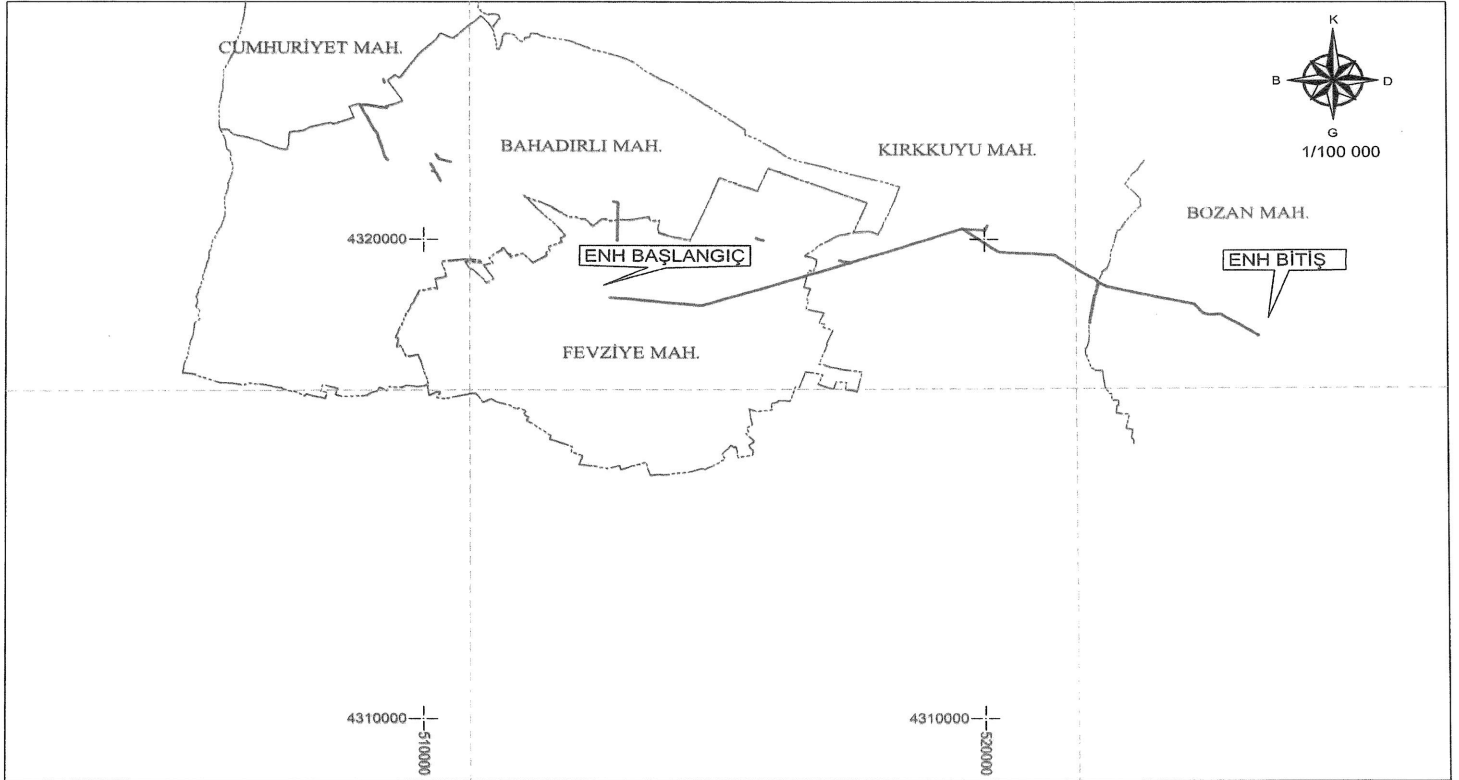

TÜRKİYE ELEKTRİK DAĞITIM A.Ş.	— TESİS EDİLECEK ENH - - - TESİS EDİLECEK YERALTI ■ TESİS EDİLECEK TRAFİ	FEVZİYE KÖK BOZAN ENERJİ NAKİL HATTI KAMULAŞTIRMA YAPILACAK GÜZERGAH KBS ID: 101877	İL: KONYA İLÇESİ: KULU MAHALLE: CUMHURİYET, BAHADIRLI, FEVZİYE, KIRKKUYU, BOZAN	DATUM : ED50 D.NO : 36 DİLİM ARALIĞI : 6° PAFTA : J30-D4, J30-D3 PAFTA : J30-C4
-------------------------------	--	--	---	---

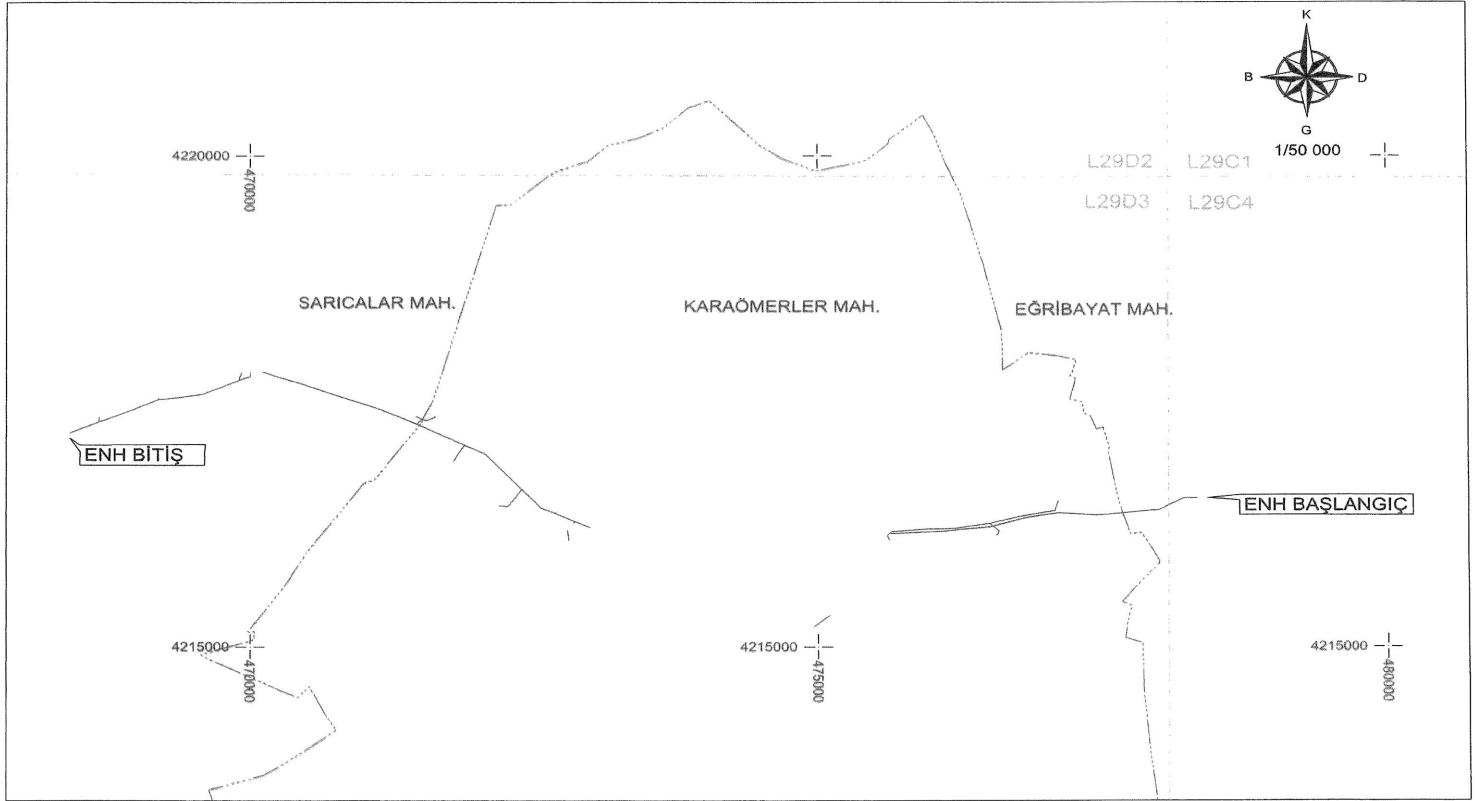


TÜRKİYE ELEKTRİK DAĞITIM A.Ş.

- TESİS EDİLECEK ENH
- - - TESİS EDİLECEK YERALTI
- TESİS EDİLECEK TRAFO


KARAÖMERLER DM
ENERJİ NAKİL HATTI
KAMULAŞTIRMA YAPILACAK GÜZERGAH
KBS ID: 102581

İLİ: KONYA
İLÇESİ: SELÇUKLU
MAHALLE: KARAÖMERLER,
SARICALAR, EĞRİBAYAT

DATUM : ED50
D.NO : 36
DİLİM ARALIĞI : 6°
PAFTA : L29D3, L29C4

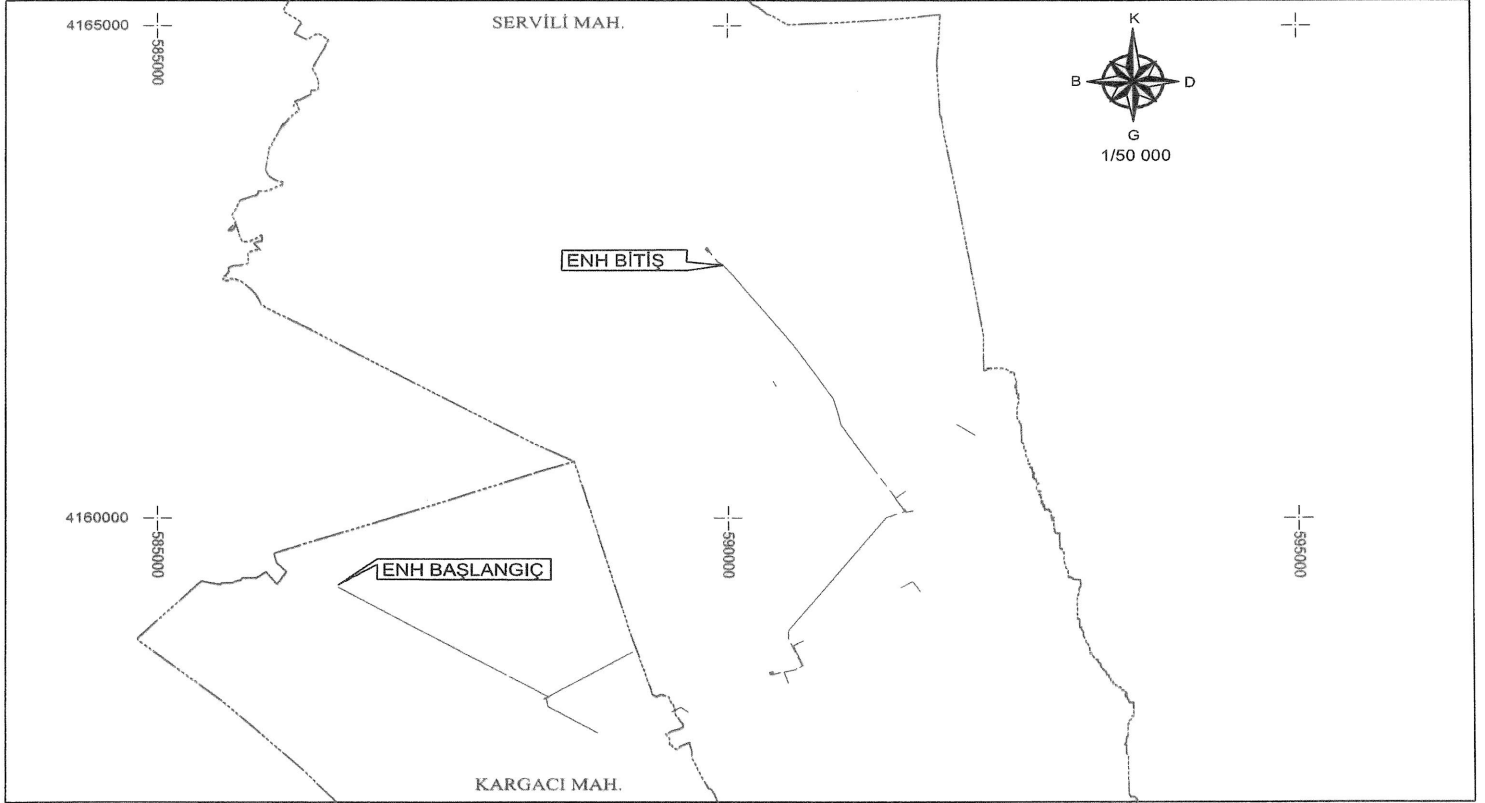

TÜRKİYE ELEKTRİK DAĞITIM AŞ.	— TESİS EDİLECEK ENH — TESİS EDİLECEK YERALTI ■ TESİS EDİLECEK TRAFİ	KARGACI SERVİLİ PINARÖZÜ ENERJİ NAKİL HATTI KAMULAŞTIRMA YAPILACAK GÜZERGAH KBS ID: 102552	İLİ: KONYA İLÇESİ: EREĞLİ MAHALLE: KARGACI, SERVİLİ	DATUM : ED50 D.NO : 36 DİLİM ARALIĞI : 6° PAFTA : M31C3,M32D4
------------------------------	--	---	---	--

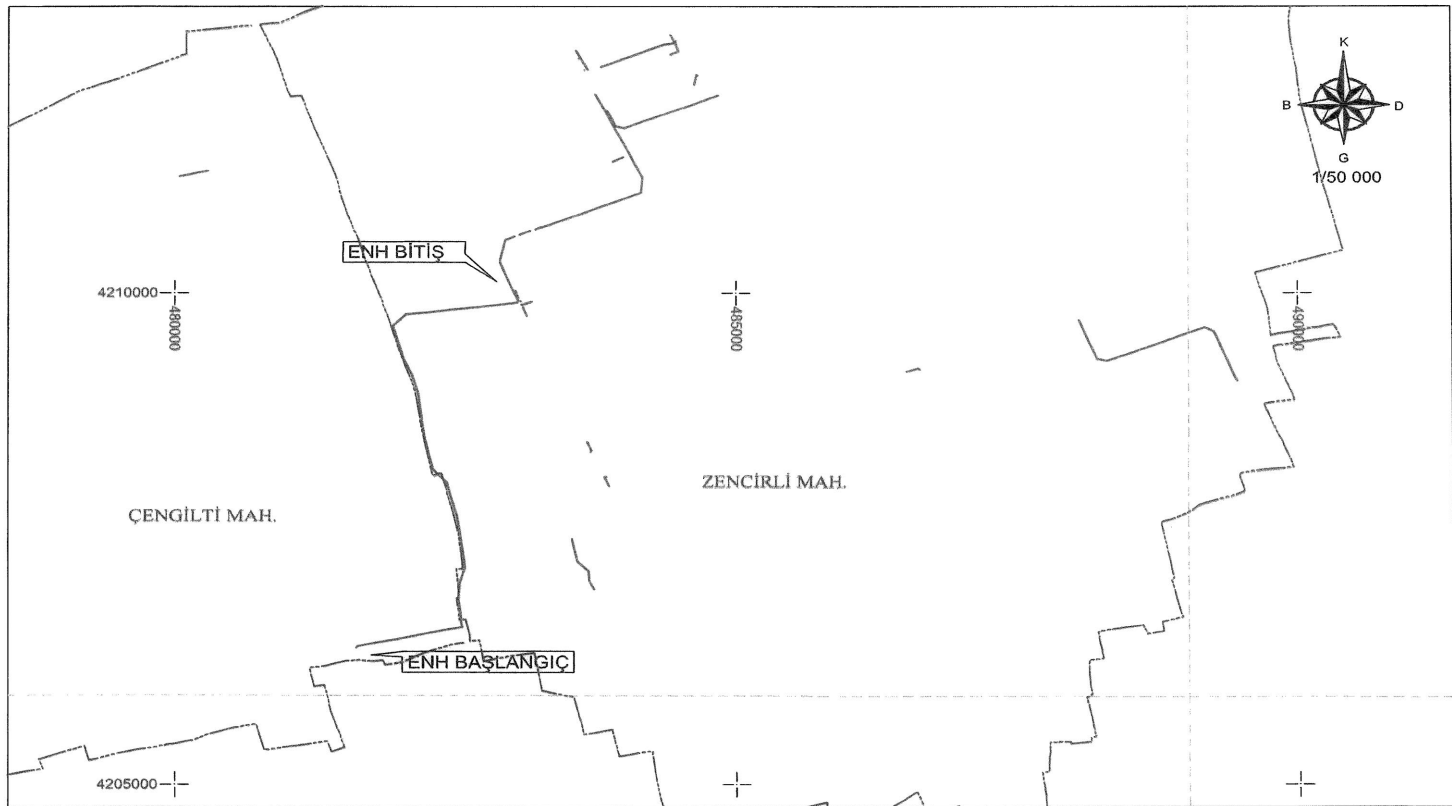


TÜRKİYE ELEKTRİK DAĞITIM A.Ş.

— TESİS EDİLECEK ENH
 --- TESİS EDİLECEK YERALTI
 ■ TESİS EDİLECEK TRAFO


ZİNCİRLİ SULAMA
 ENERJİ NAKİL HATTI
 KAMULAŞTIRMA YAPILACAK GÜZERGAH
 KBS ID: 102575

İLİ: KONYA
 İLÇESİ: KARATAY
 MAHALLE: ÇENGİLTİ,
 ZENCİRLİ


DATUM : ED50
 D.NO : 36
 DİLİM ARALIĞI : 6°
 PAFTA : L29-C4, L29-C3

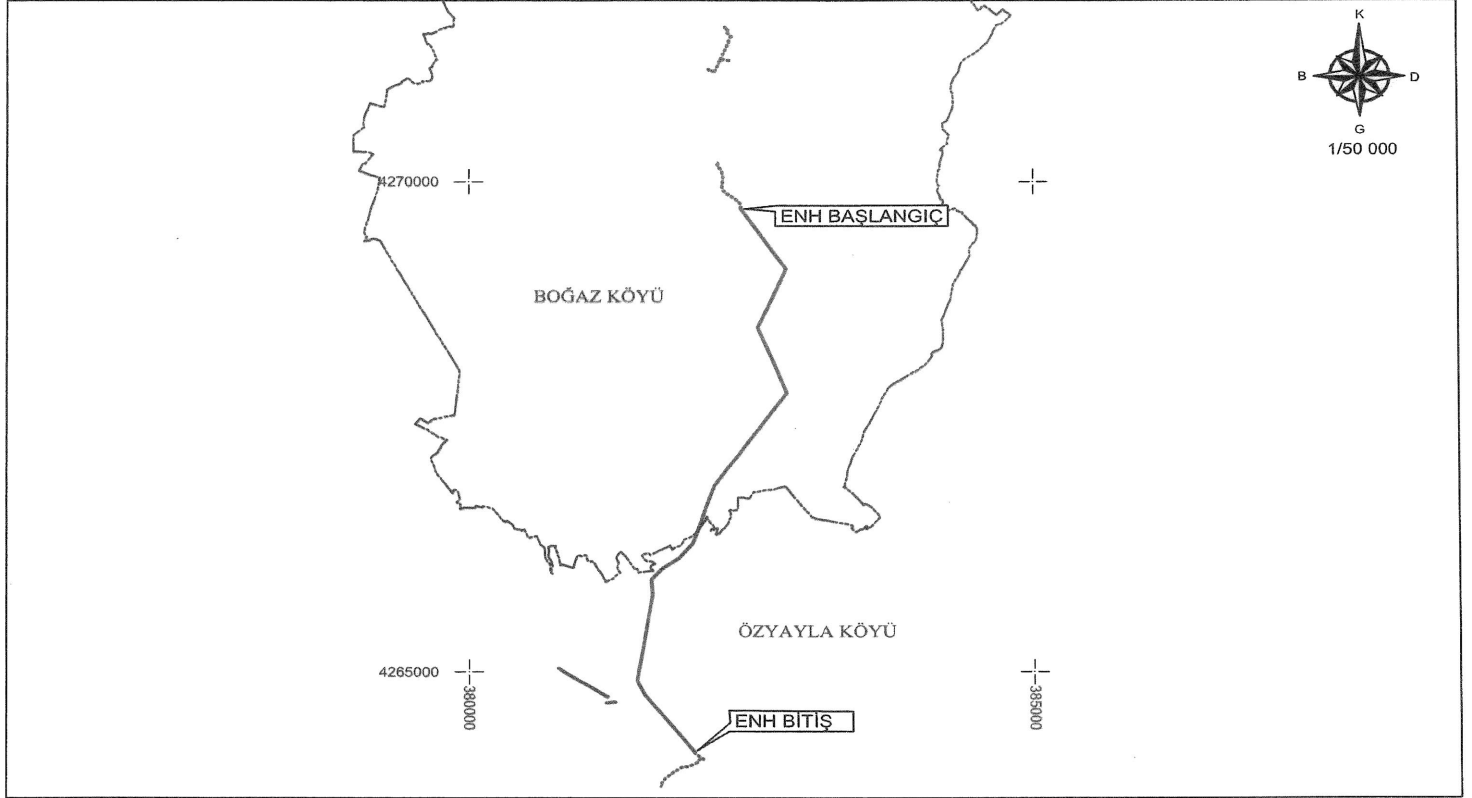

TÜRKİYE ELEKTRİK DAĞITIM A.Ş.	— TESİS EDİLECEK ENH TESİS EDİLECEK YERALTI ■ TESİS EDİLECEK TRAFO	BOĞAZ ADM VE İRTİBATLARI ENERJİ NAKİL HATTI KAMULAŞTIRMA YAPILACAK GÜZERGAH KBS ID: 101802	İLİ: NEVŞEHİR İLÇESİ: MERKEZ KÖY: BOĞAZ VE ÖZYAYLA	DATUM : ED50 D.NO : 36 DİLİM ARALIĞI : 6° PAFTA : K33D3 - L33A2
-------------------------------	---	---	---	--

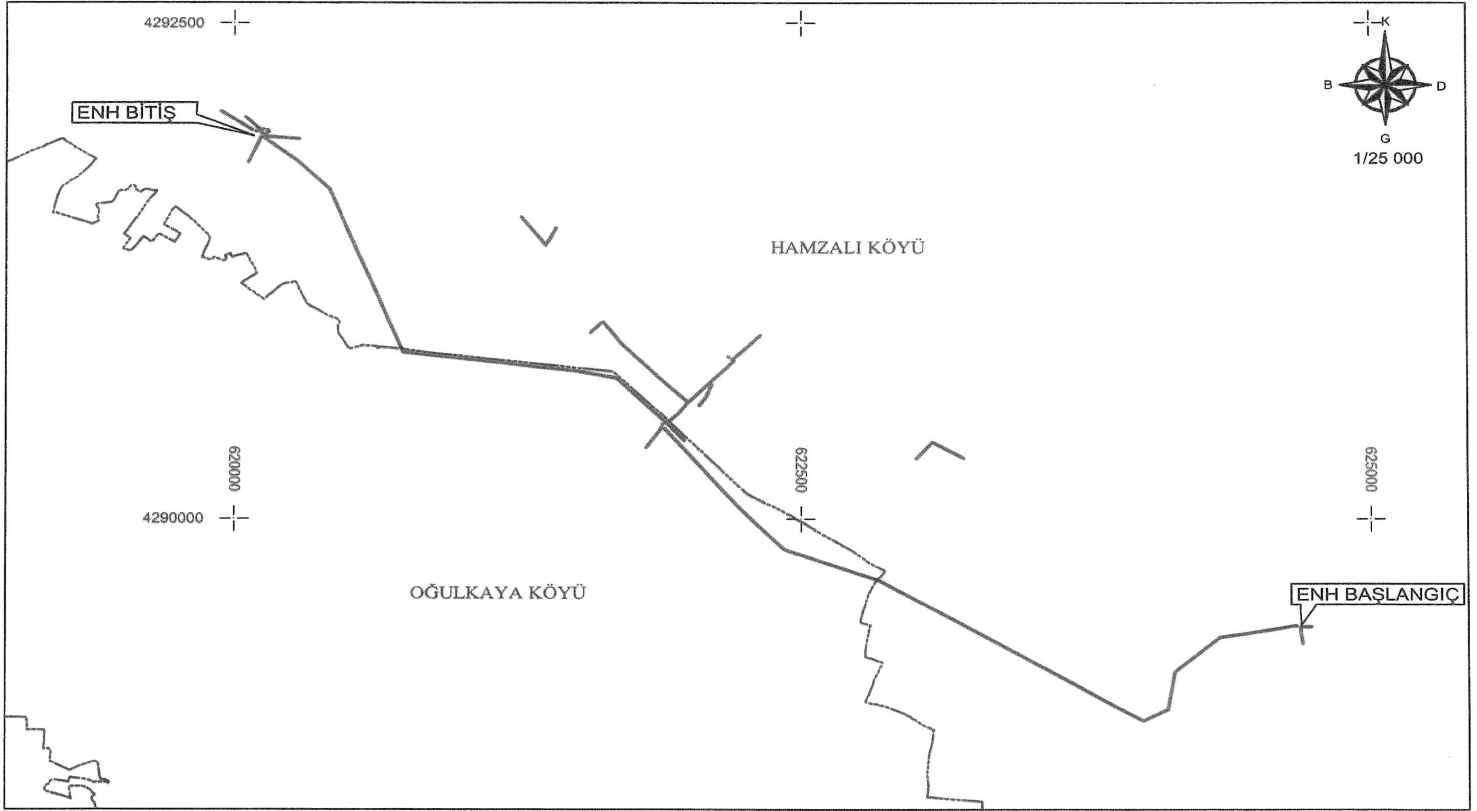

TÜRKİYE ELEKTRİK DAĞITIM A.Ş.	— TESİS EDİLECEK ENH TESİS EDİLECEK YERALTI ■ TESİS EDİLECEK TRAFO	HAMZALI GES KÖK-HAMZALI MOD ENERJİ NAKİL HATTI KAMULAŞTIRMA YAPILACAK GÜZERGAH KBS ID:102574	İLİ: NEVŞEHİR İLÇESİ: GÜLŞEHİR KÖY: HAMZALI VE OĞULKAYA	DATUM : ED50 D.NO : 36 DİLİM ARALIĞI : 6° PAFTA : K32B3 - K32C2
-------------------------------	---	---	--	--

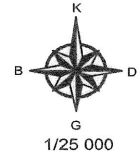

NAR/YENİ MAHALLESİ

4282500

+

4280000

645000

647500

ENH BİTİŞ

ENH BAŞLANGICI

TÜRKİYE ELEKTRİK DAĞITIM A.Ş.


----- TESİS EDİLECEK ENH
***** TESİS EDİLECEK YERALTI
■ TESİS EDİLECEK TRAFO

ÖZAY İM VE İRTİBATLARI
ENERJİ NAKİL HATTI
KAMULAŞTIRMA YAPILACAK GÜZERGAH
KBS ID:101486

İLİ: NEVŞEHİR
İLÇESİ: MERKEZ
MAHALLE: NAR/YENİ

DATUM : ED50
D.NO : 36
DİLİM ARALIĞI : 6°
PAFTA : K33-D2

EDİKLİ MAH.

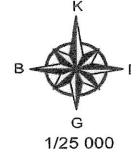

4232500

+

+

ENH BİTİŞ

ENH BAŞLANGIÇ

4230000

+

670000

+

672500

+

675000


TÜRKİYE ELEKTRİK DAĞITIM AŞ.

- TESİS EDİLECEK ENH
- TESİS EDİLECEK YERALTI
- TESİS EDİLECEK TRAFO

YENİ KURT DM
ENERJİ NAKİL HATTI
KAMULAŞTIRMA YAPILACAK GÜZERGAH
KBS ID: 102502

İLİ: NİĞDE
İLÇESİ: MERKEZ
MAHALLE: EDİKLİ

DATUM : ED50
D.NO : 36
DİLİM ARALIĞI : 6°
PAFTA : L33-C2

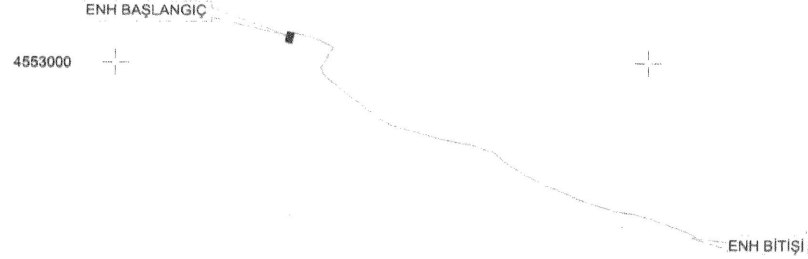

TÜRKİYE ELEKTRİK DAĞITIM AŞ.




TESİS EDİLECEK YERALTI
TESİS EDİLECEK TRAFİ

JANDARMA KABİN - TOKİ DM ŞEBEKE YENİLEME PROJESİ
KAMULAŞTIRMA YAPILACAK GÜZERGAH

İL: SAKARYA
İLÇE : KARASU
MAHALLE : AŞAĞIINCILLI

DATUM : ED50
D. NO: 36
DİLİM GENİŞLİĞİ : 6

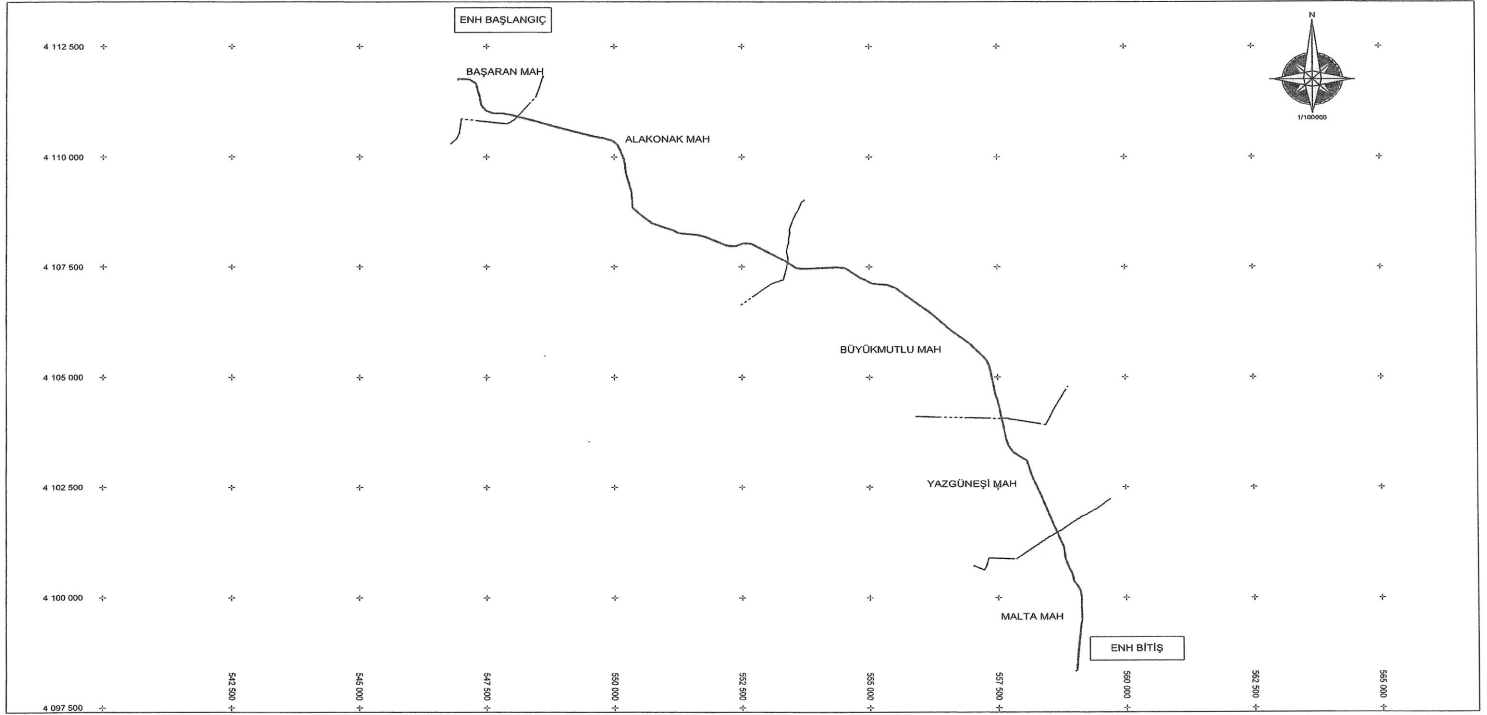

TÜRKİYE ELEKTİRİK DAĞITIM A.Ş.	TESİS EDİLECEK TRAFO TESİS EDİLECEK ENH TESİS EDİLECEK YERALTI	BİM VIRANŞEHİR GES ENH KAMULAŞTIRMA YAPILACAK GÜZERGAH	İLİ: ŞANLIURFA İLÇESİ: VIRANŞEHİR MAHALLE: BAŞARAN, ALAKONAK BÜYÜKMUTLU, YAZGÜNEŞİ, MALTA	DATUM : ED50 D.O.M : 39 DİLİM GENİŞLİĞİ : 6°
--------------------------------	---	---	--	---



4535000



ENH BAŞLANGIÇ

DÜZYURT

ENH BİTİŞ

GÖZALAN

4532500



557500

560000

562500

TÜRKİYE ELEKTRİK DAĞITIM A.Ş



TESİS EDİLECEK ENH
TESİS EDİLECEK YERALTI
TESİS EDİLECEK TRAFO

CENTRAL GES İLAVE DM VE
VE 400 KVA TR-DM ENH
KAMULAŞTIRMA YAPILACAK GÜZERGAH

İLİ : TRABZON
İLÇESİ : ORTAHISAR
MAHALLE : GÖZALAN - DÜZYURT

DATUM : ITRF
D NO : 39
DİLİM GENİŞLİĞİ : 3°