

CUMHURBAŞKANI KARARI


**Karar Sayısı: 11922**

Bağlantı anlaşması uyarınca tesis edilecek “154 kV (Kızılırmak TM-Kırşehir TM) Brş.N-Alıç DGES TM (Girdi-Çıktı) Enerji İletim Hattı Projesi” kapsamında ekli haritada gösterilen güzergâhlara isabet eden taşınmazlarda, direk yerlerinin mülkiyet şeklinde, iletken salınım gabarisinin ise irtifak hakkı kurulmak suretiyle Türkiye Elektrik İletim Anonim Şirketi Genel Müdürlüğü tarafından acele kamulaştırılmasına, 2942 sayılı Kamulaştırma Kanununun 27 nci maddesi gereğince karar verilmiştir.

23 Ekim 2026

Recep Tayyip ERDOĞAN
CUMHURBAŞKANI

23/10/2026 TARİHLİ VE 11922 SAYILI CUMHURBAŞKANI KARARININ EKİ HARİTA

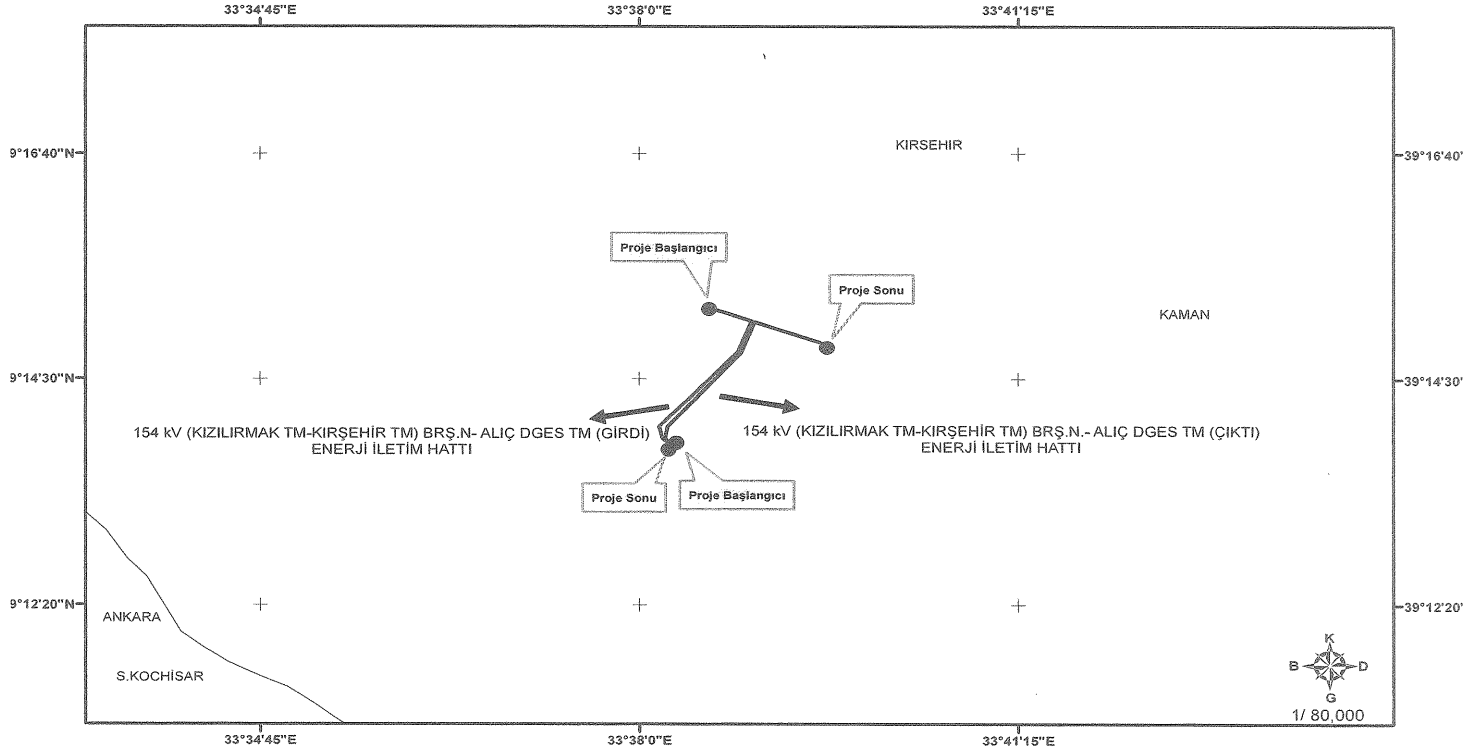

TÜRKİYE ELEKTRİK İLETİM A.Ş.

ACELE KAMULAŞTIRMA YAPILACAK
154 kV (KIZILIRMAK TM-KIRŞEHİR TM) BRŞ.N- ALIÇ DGES TM (GİRDİ)
ENERJİ İLETİM HATTI
154 kV (KIZILIRMAK TM-KIRŞEHİR TM) BRŞ.N- ALIÇ DGES TM (ÇIKTI)
ENERJİ İLETİM HATTI
GÜZERGAHLARI